
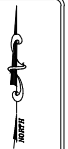





نمای نبشی کشی نمای جنوبی

مقیاس: ۱/۳۰

توضیحات :

کتیبه باز شو درب تراسی به ارتفاع ۲۰ سانتی متر می باشد .
 تمامی نبشی های مورد استفاده در نما نبشی فابریک می باشد.

031-35123 0913-33-700-96	آدرس : خیابان پروین - نبشی کوچه شماره ۵ ساختمان پگاه رزم آوران - طبقه ۷ - واحد ۵	 مکاترح megatarhco.ir	
 www.megatarhco.ir  Instagram megatarhco.ir	پروژه : مقصد : تاریخ :		

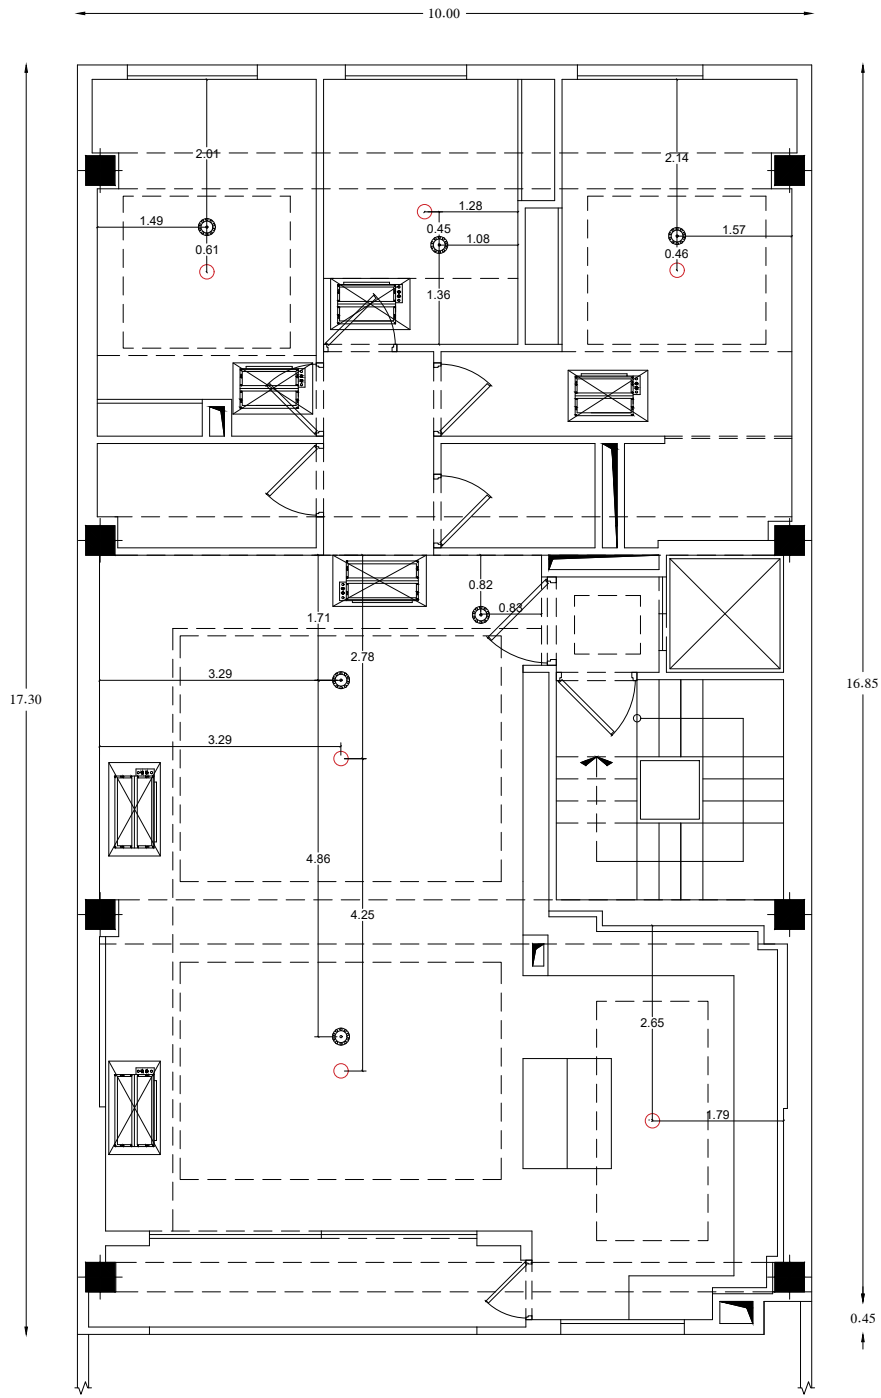

کناف و لوستر و آیفشان طبقات اول تا سوم

Sc:1/100


031-35123
0913-33-700-96


آدرس: خیابان پروین - پستی کوچه شماره ۵
ساختمان پگاه رزم آوران - طبقه ۷ - واحد ۵

www.megatarhco.ir
Instagram

موضوع: پروژه: دفتر مهندسی معماری
تاریخ: ۱۳۹۸

مکاترح
megatarhco.ir

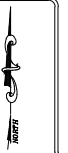

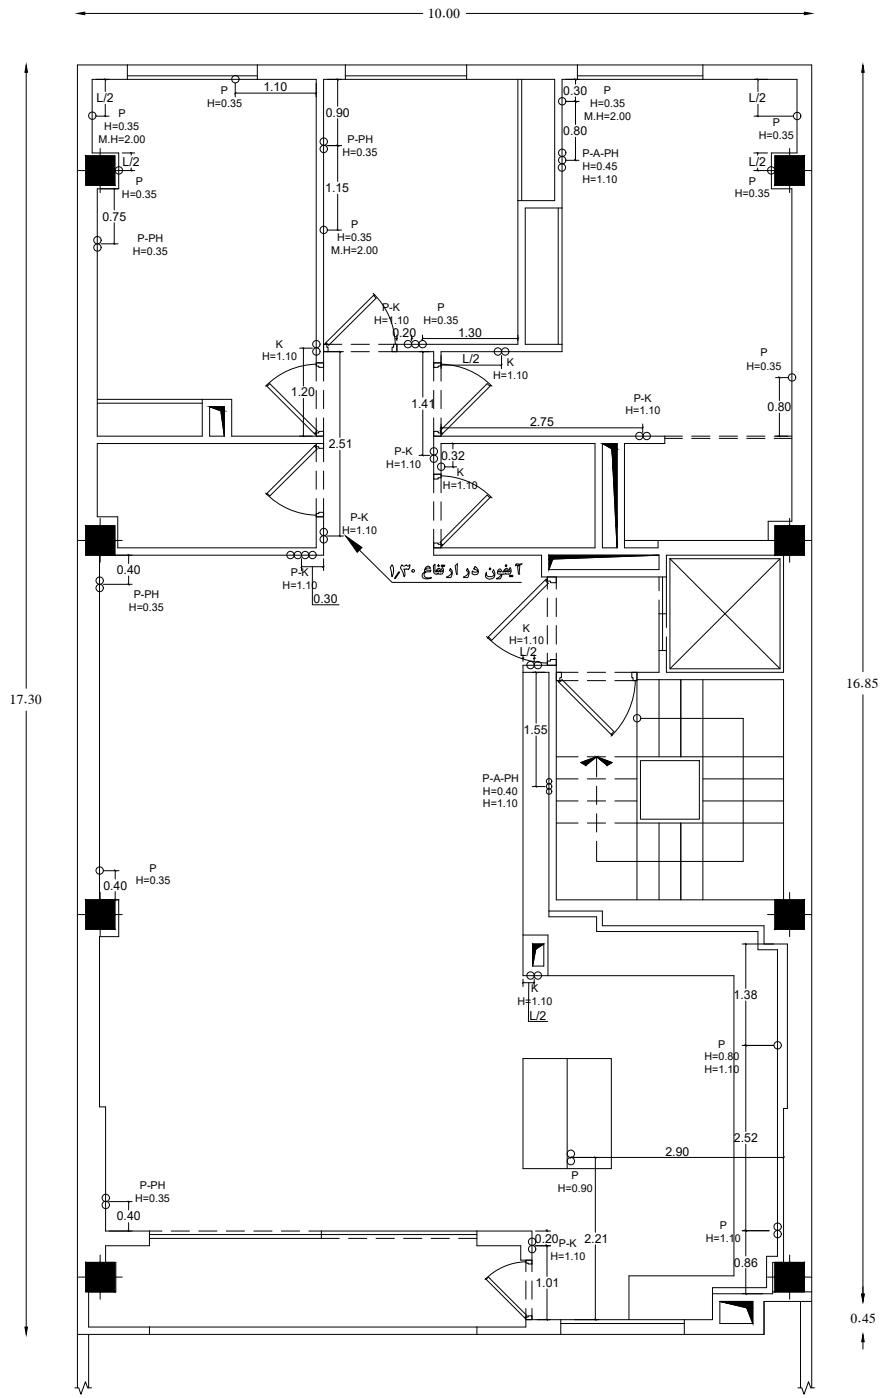

تاسیسات برق طبقات اول تا سوم


Sc:1/100


031-35123
0913-33-700-96

آدرس: خیابان پروین - پستی کوچه شماره ۵
ساختمان پگاه رزم آوران - طبقه ۷ - واحد ۵

www.megatarhco.ir
Instagram

موضوع: پروژه: مدارهای تلزاده
تاریخ: محاسبی:

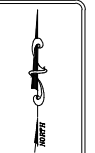

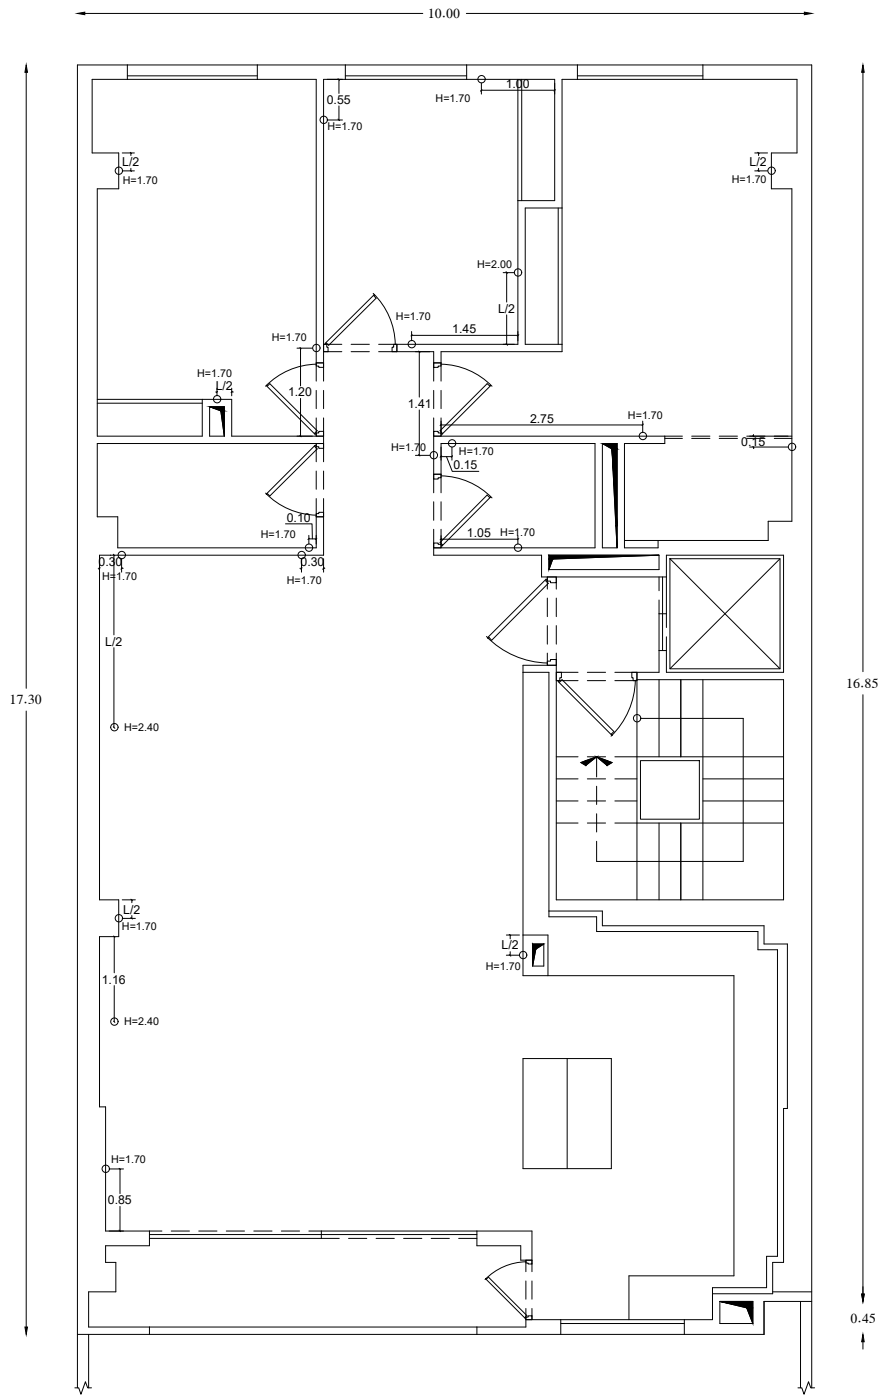

دیوارکوب طبقات اول تا سوم

Sc:1/100

031-35123
0913-33-700-96

آدرس: خیابان پروین - پستی کوچه شماره ۵
ساختمان پگاه رزم آوران - طبقه ۷ - واحد ۵

WWW. Instagram
megatarhco.ir

مطبخه:

پروژه:

تاریخ:


مردم: آقای طیزاده

مسوازی:



مکاترح
megatarhco.ir



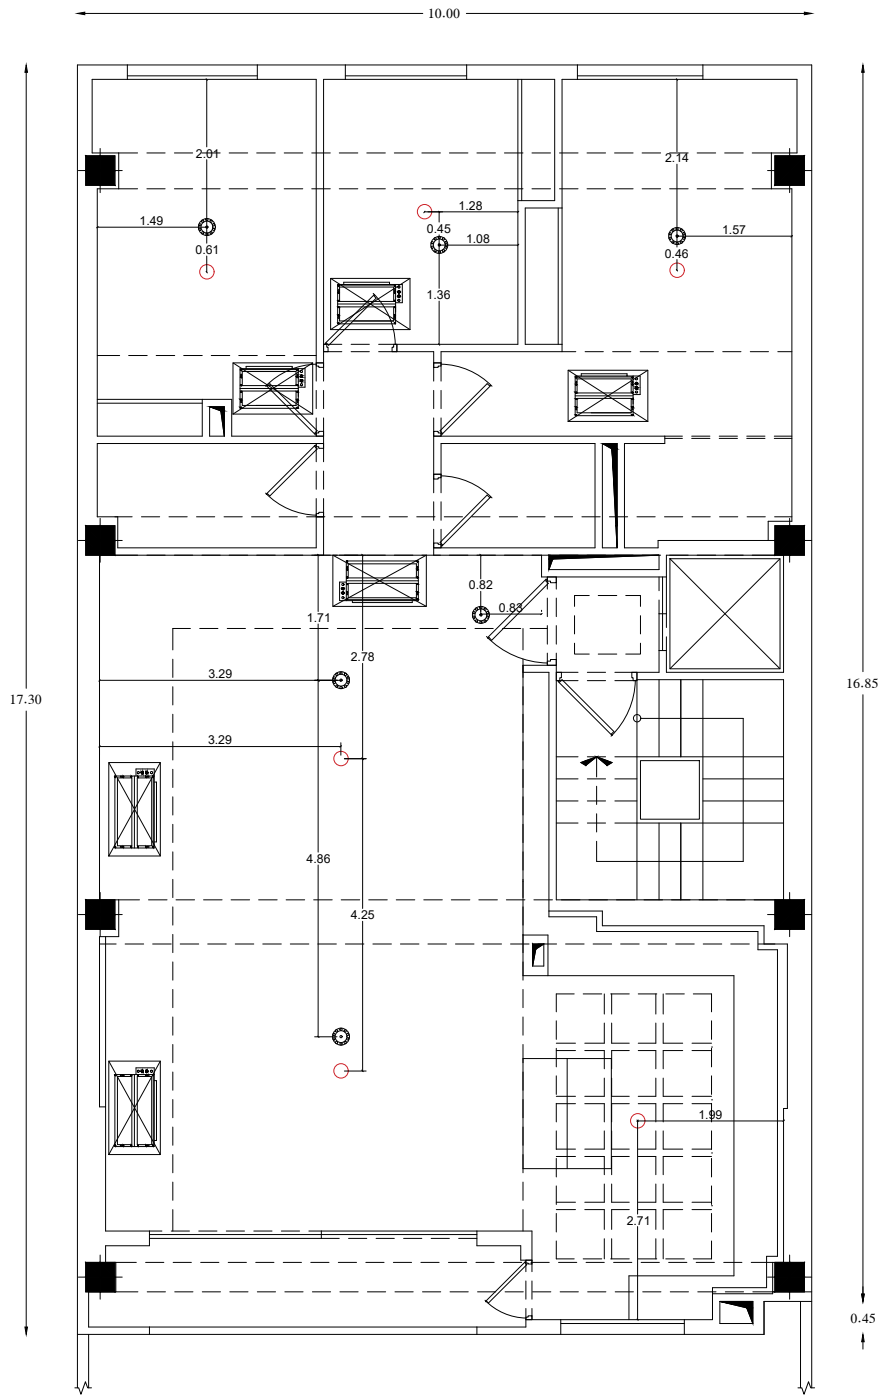

کناف و لوستر و آیفشان طبقه چهارم

Sc:1/100

031-35123
0913-33-700-96

آدرس: خیابان پروین - پستی کوچه شماره ۵
ساختمان پگاه رزم آوران - طبقه ۷ - واحد ۵

www.megatarhco.ir
Instagram
megatarhco.ir


موضوع:

پروژه:

آرکی: آقای طیزاده


تاریخ:

موسس:

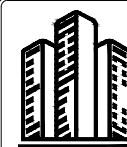


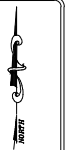



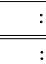
مکاترح
megatarhco.ir

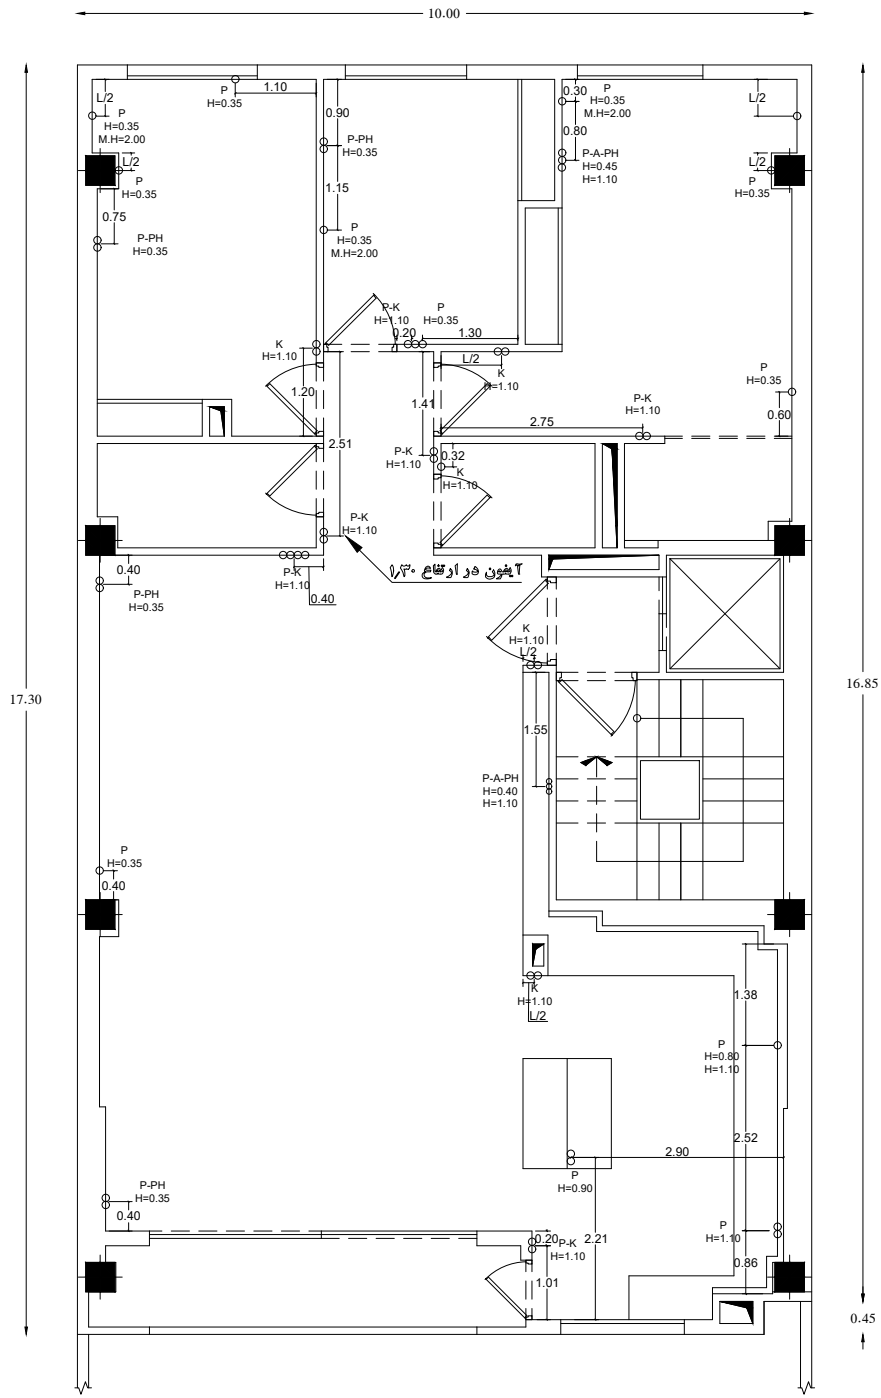




تاسیسات برق طبقه چهارم

Sc: 1/100

031-35123 0913-33-700-96	آدرس: خیابان پروین - پستی کوچه شماره ۵ ساختمان پگاه رزم آوران - طبقه ۷ - واحد ۵	 مکاترح megatarhco.ir	
 www.megatarhco.ir  Instagram  Facebook  Twitter	پروژه: _____ مرحله: _____ تاریخ: _____		

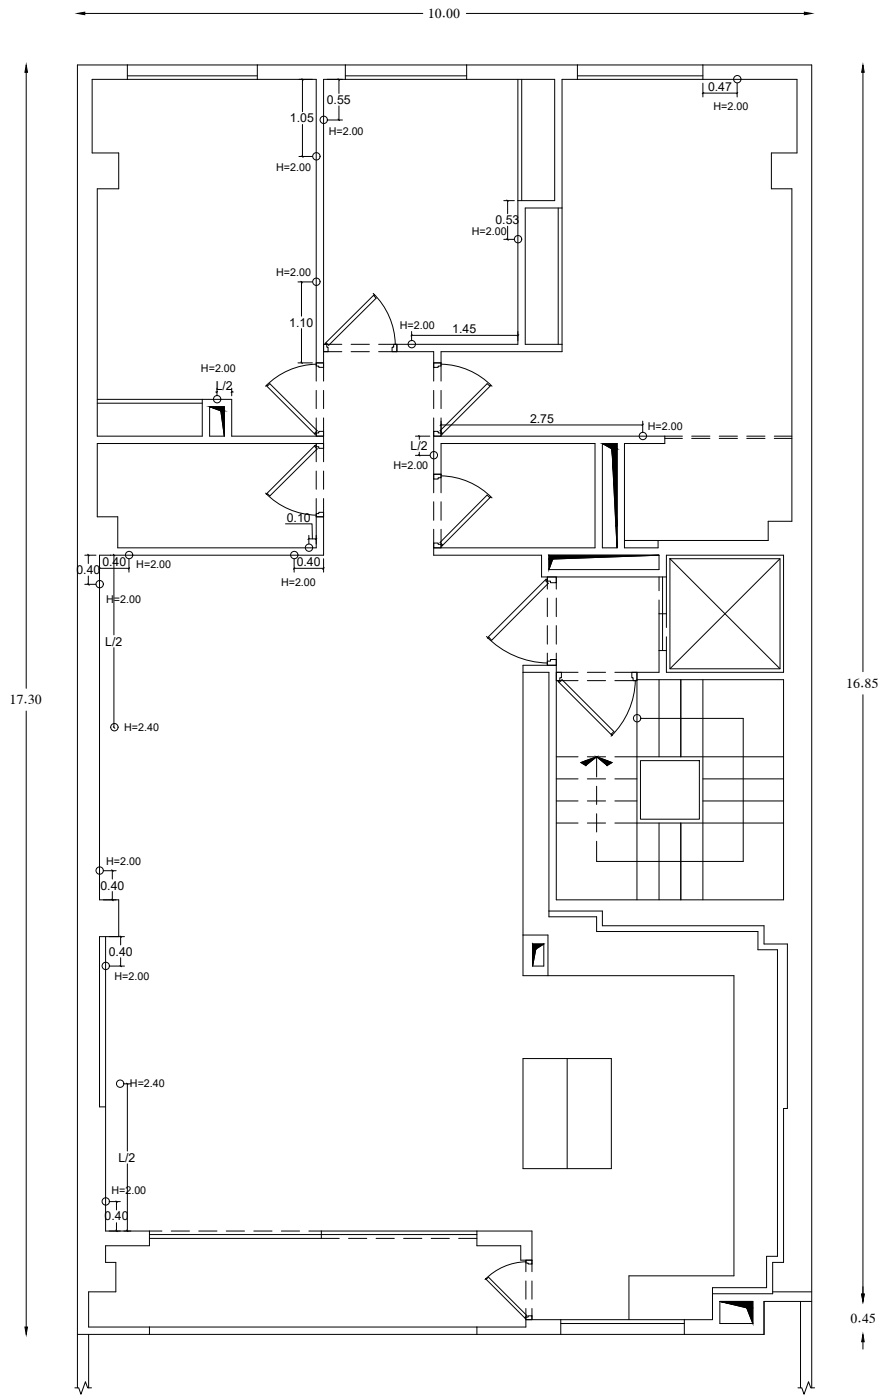

دیوار کوب طبقه چهارم


Sc: 1/100


031-35123
0913-33-700-96

آدرس: خیابان پروین - پستی کوچه شماره ۵
ساختمان پگاه رزم آوران - طبقه ۴ - واحد ۵

www.megatarhco.ir
Instagram

معماری:
رنگ:
پروژه:
مطرحه:

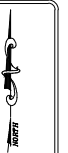

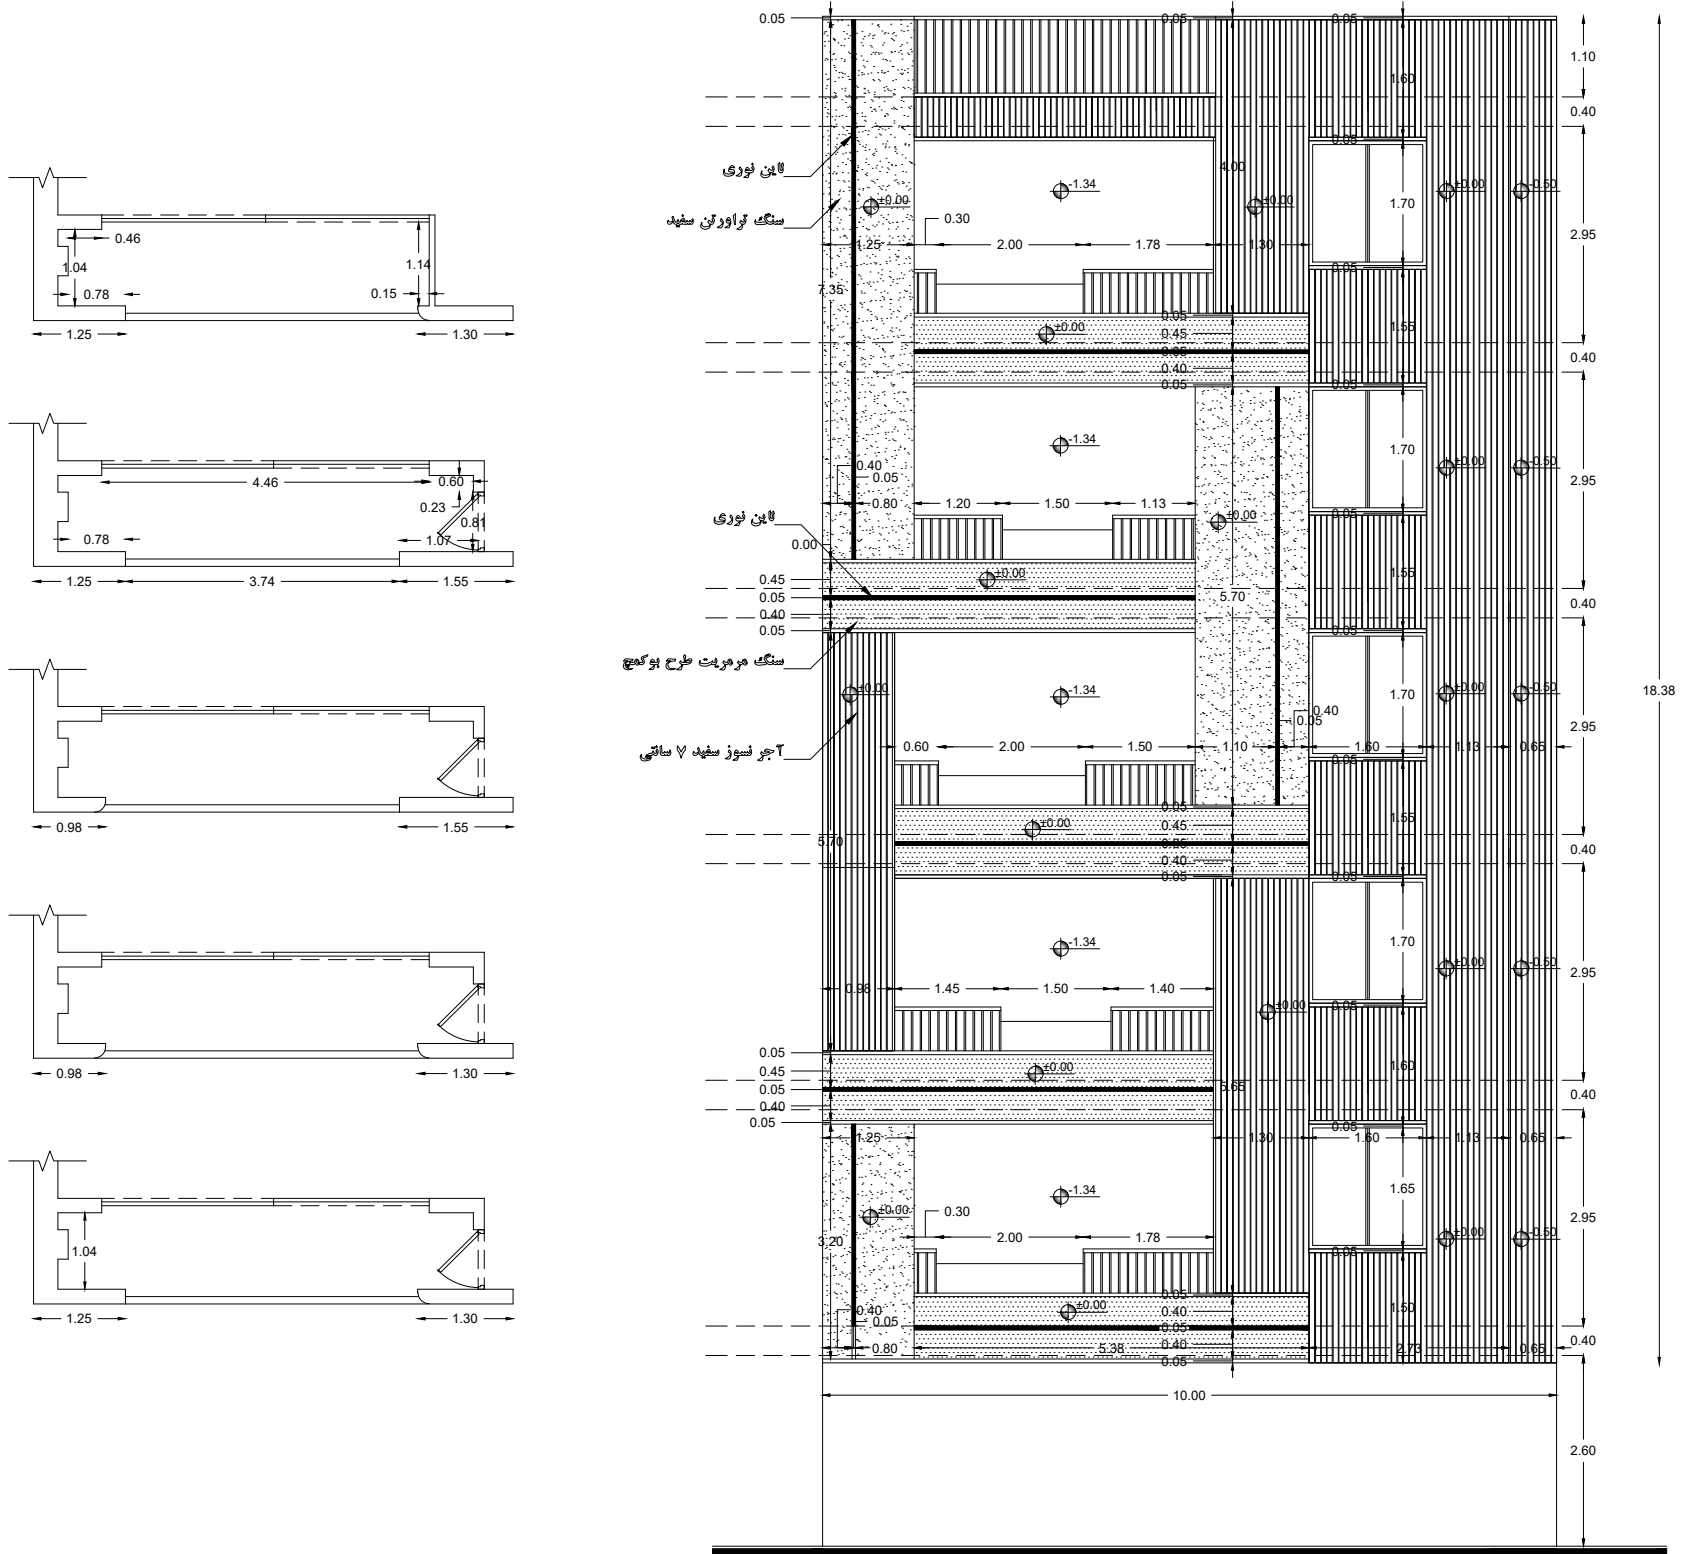

دیتیل اجرایی نمای جنوبی

مشاسی: ۰۰۰۰

031-35123
0913-33-700-96

آدرس: خیابان پروین - پش گوچه شماره ۵
ساختمان پگاه رزم آوران - طبقه ۷ - واحد ۵

www.megatarhco.ir

Instagram


موضوع:

پروژه:

معماری:


تاریخ:

معماری:

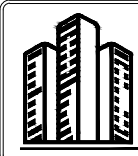


مکاترح
megatarhco.ir



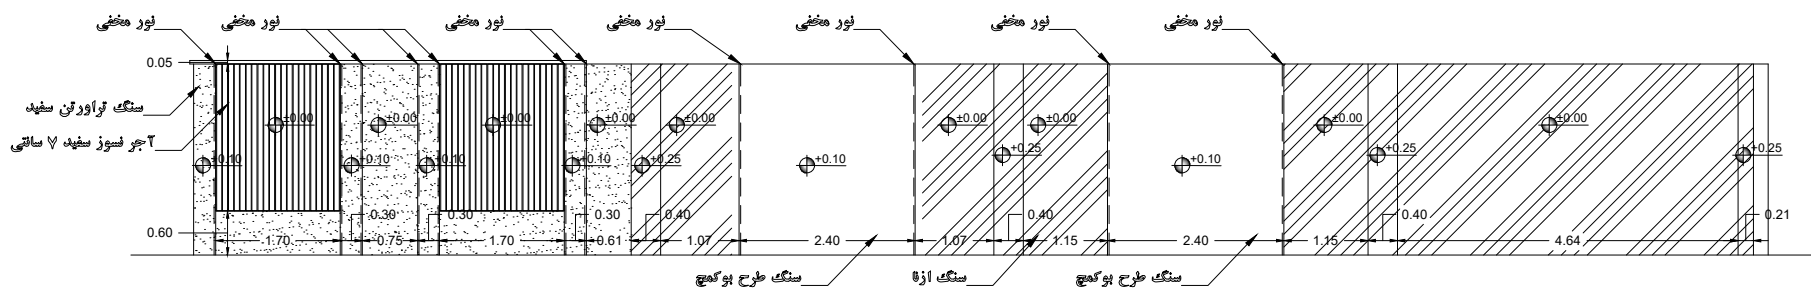


دیتیل اجرایی دیوار غربی

مقیاس: ۱:۱۰۰

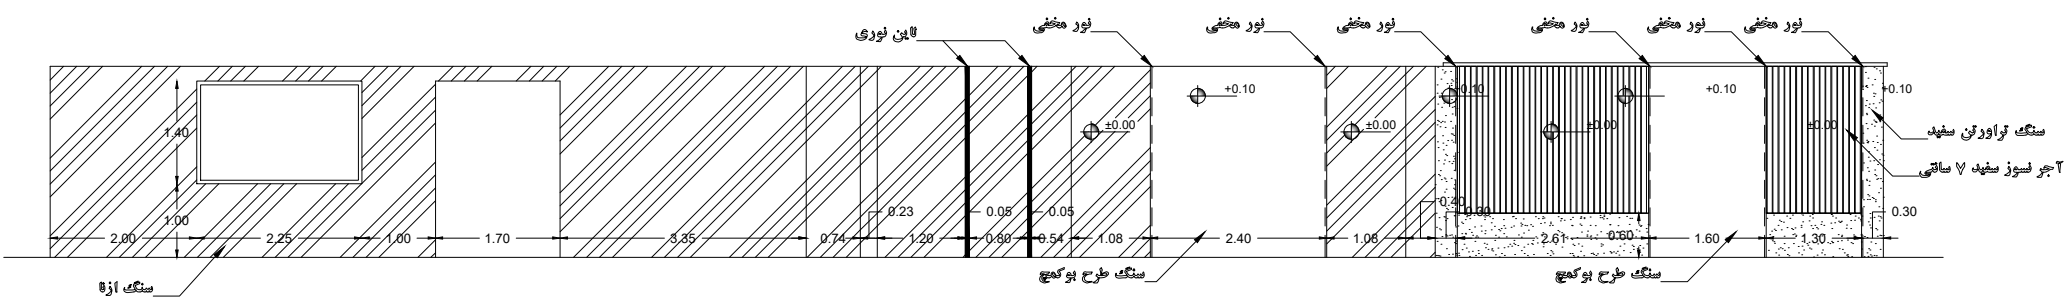


دیتیل اجرایی دیوار شرقی

مقیاس: ۱:۱۰۰

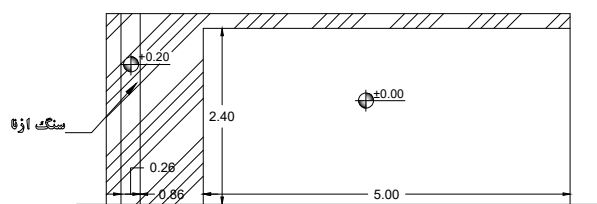

دیتیل اجرایی دیوار شمالی

مقیاس: ۱:۱۰۰

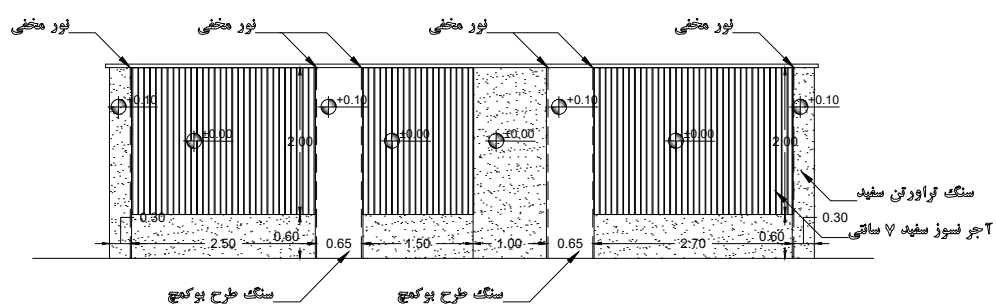

دیتیل اجرایی دیوار جنوبی

مقیاس: ۱:۱۰۰

031-35123
0913-33-700-96

آدرس: خیابان پروین - پستی کوچه شماره ۵
ساختمان پگاه رزم آوران - طبقه ۷ - واحد ۵

www.megatarhco.ir

Instagram

megatarhco.ir


موضوع:

پروژه:

معماری:


تاریخ:

معماری:

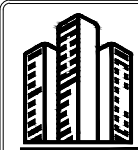

مکاترح
megatarhco.ir



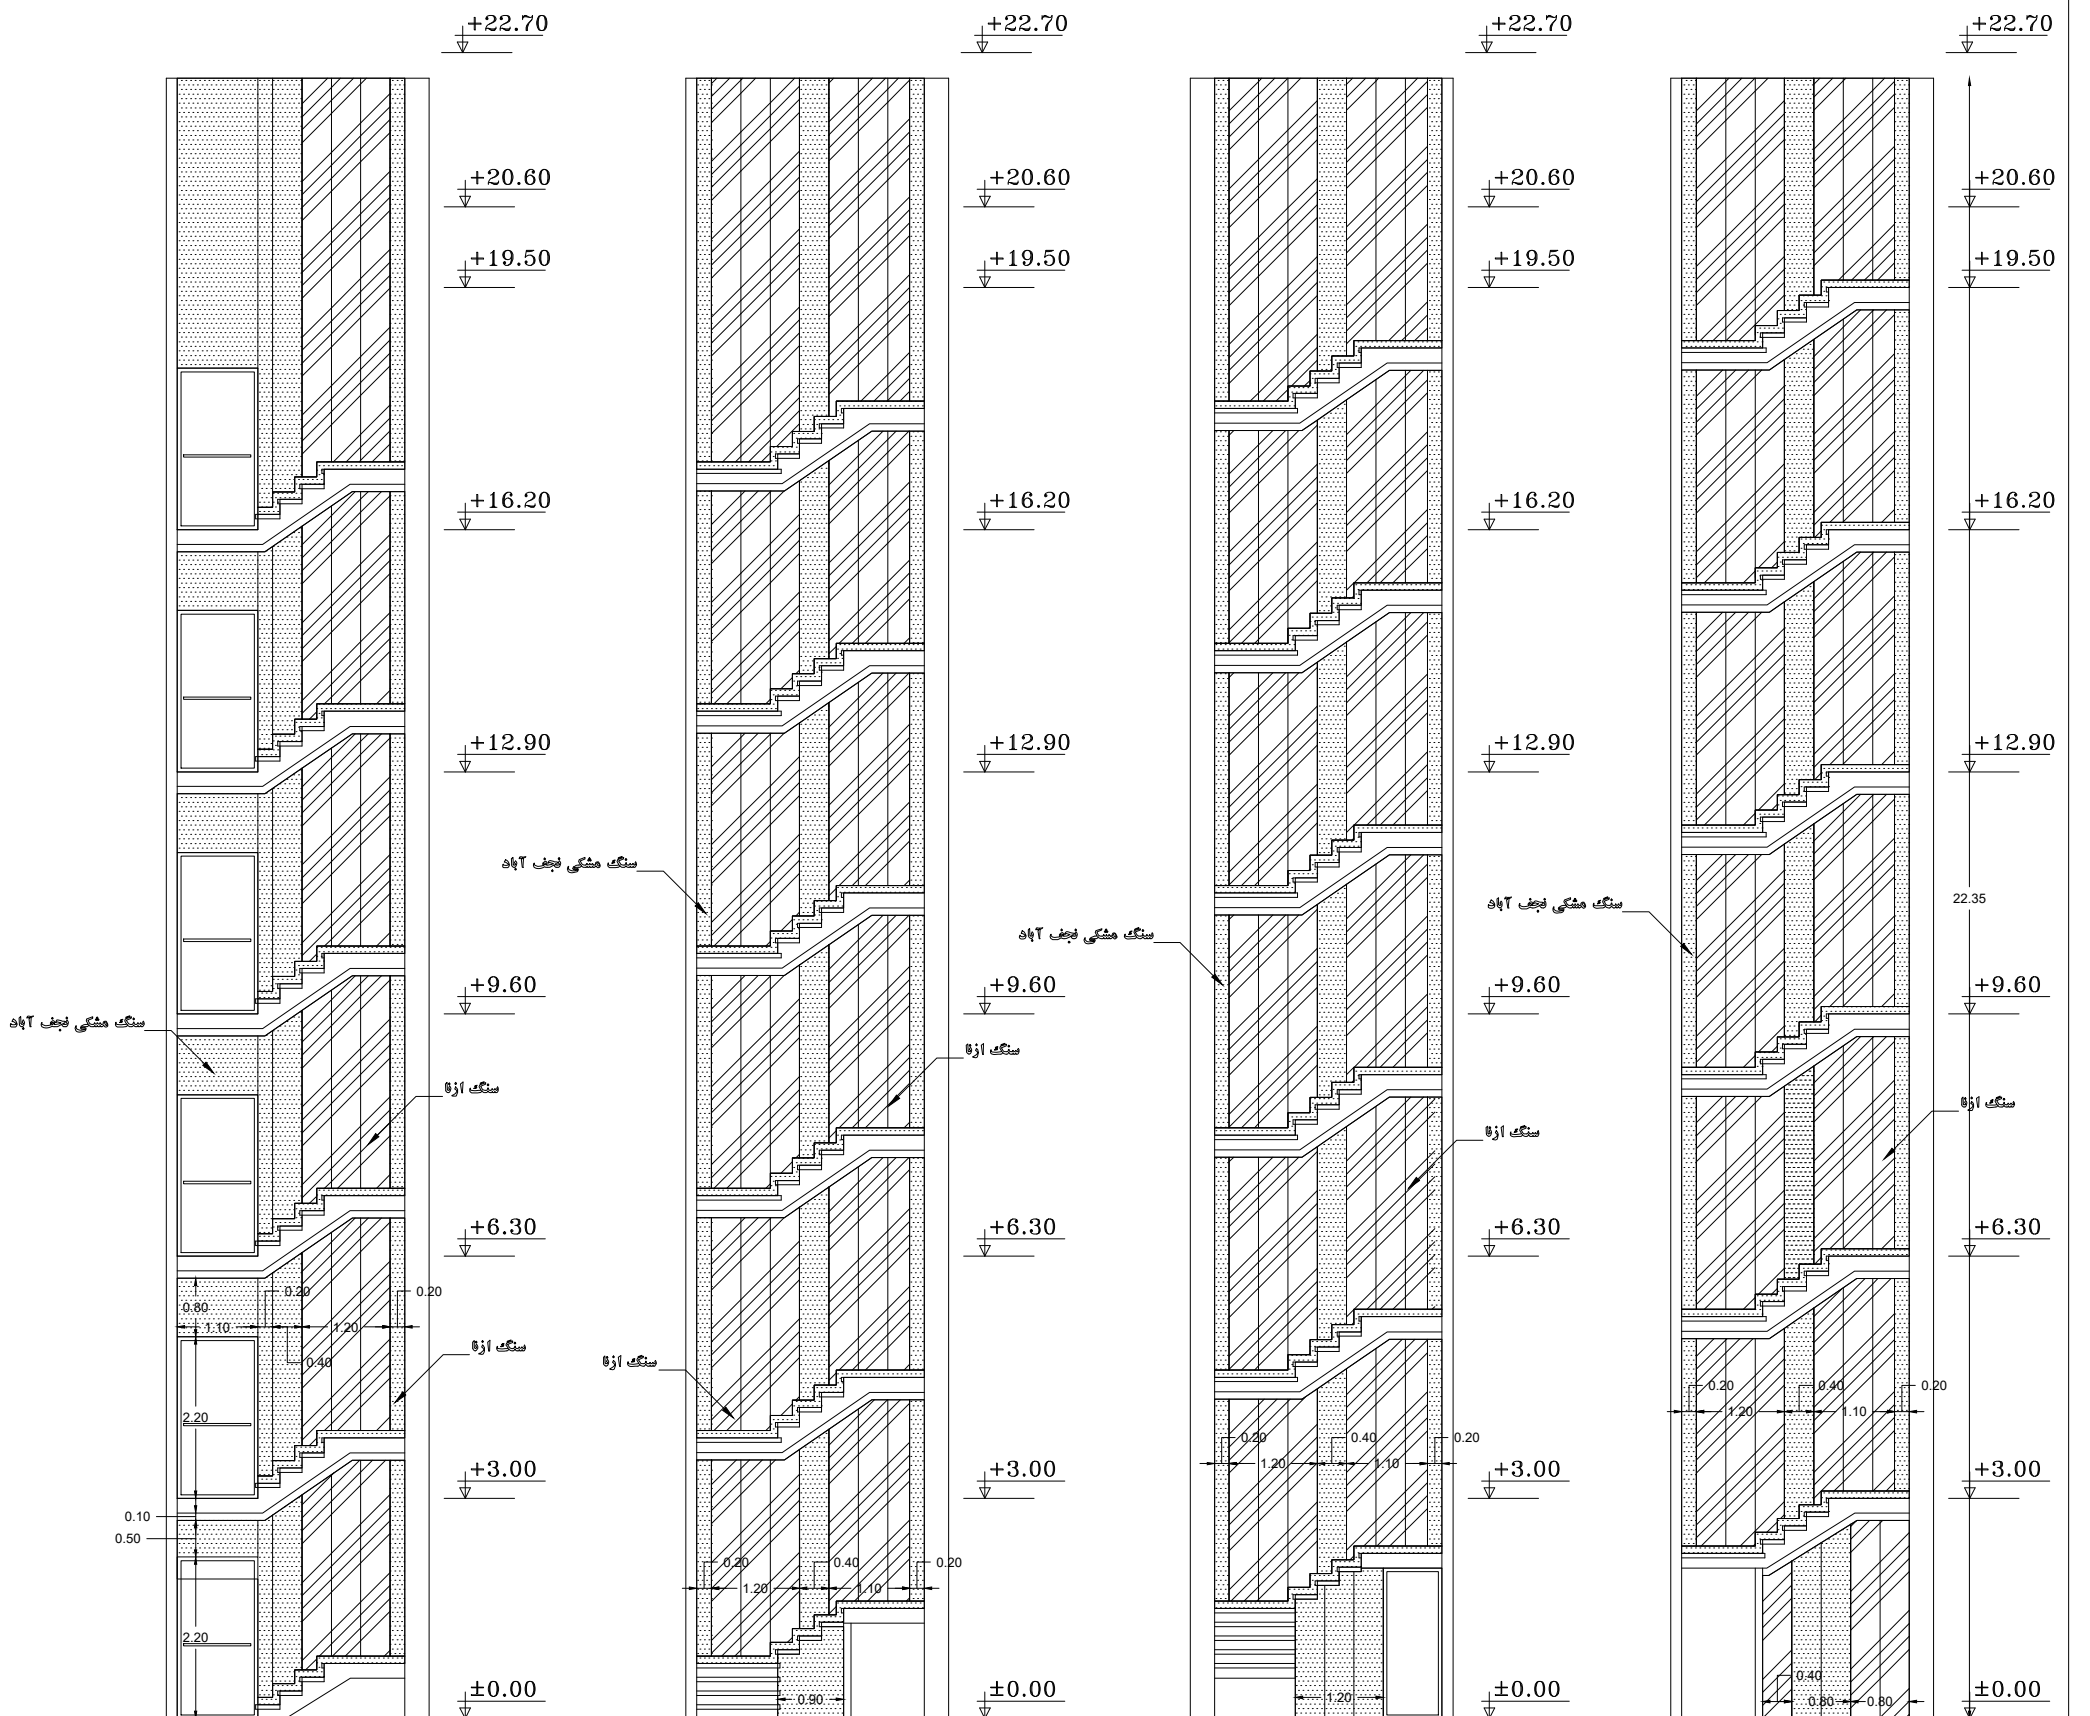

دیتیل اجرایی دیوار شمالی راه پله

مقیاس: ۱/۱۰۰

دیتیل اجرایی دیوار شرقی راه پله


مقیاس: ۱/۱۰۰

دیتیل اجرایی دیوار جنوبی راه پله

مقیاس: ۱/۱۰۰


دیتیل اجرایی دیوار غربی راه پله

مقیاس: ۱/۱۰۰

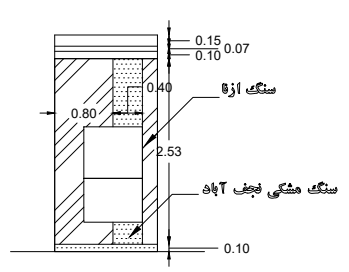


دیتیل اجرایی دیوار شمالی پاگرد

مقیاس: ۱/۱۰۰

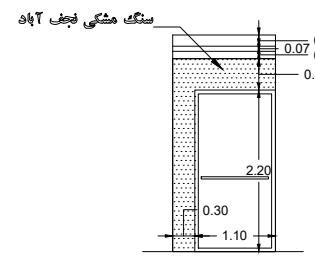


دیتیل اجرایی دیوار جنوبی پاگرد

مقیاس: ۱/۱۰۰

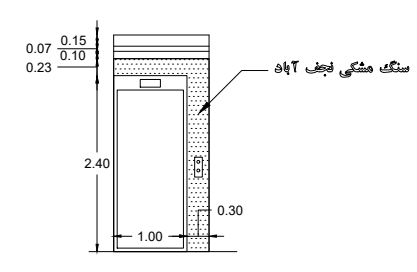



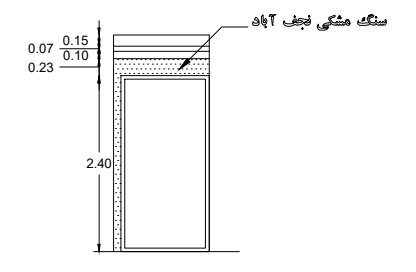

دیتیل اجرایی دیوار شرقی پاگرد

مقیاس: ۱/۱۰۰



دیتیل اجرایی دیوار غربی پاگرد

مقیاس: ۱/۱۰۰

031-35123 0913-33-700-96	آدرس: خیابان پروین - پش گوچه شماره ۵ ساختمان پگاه رزم آوران - طبقه ۷ - واحد ۵	 مکاترح megatarhco.ir	
 www.megatarhco.ir  Instagram megatarhco.ir	پروژه: : مقصد: : تاریخ: :		