

Ground Floor Plan

Sc:1/100

031-35123
0913-33-700-96

آدرس: خیابان پروین - پستی گوجه شماره ۵
ساختمان پگاه رزم آوران - طبقه ۷ - واحد ۵


www.megatarhco.ir
Instagram

مطرح: مهرداد
پروژه: آتشی طرزاده
تاریخ: مهرماه



مکاترح
megatarhco.ir



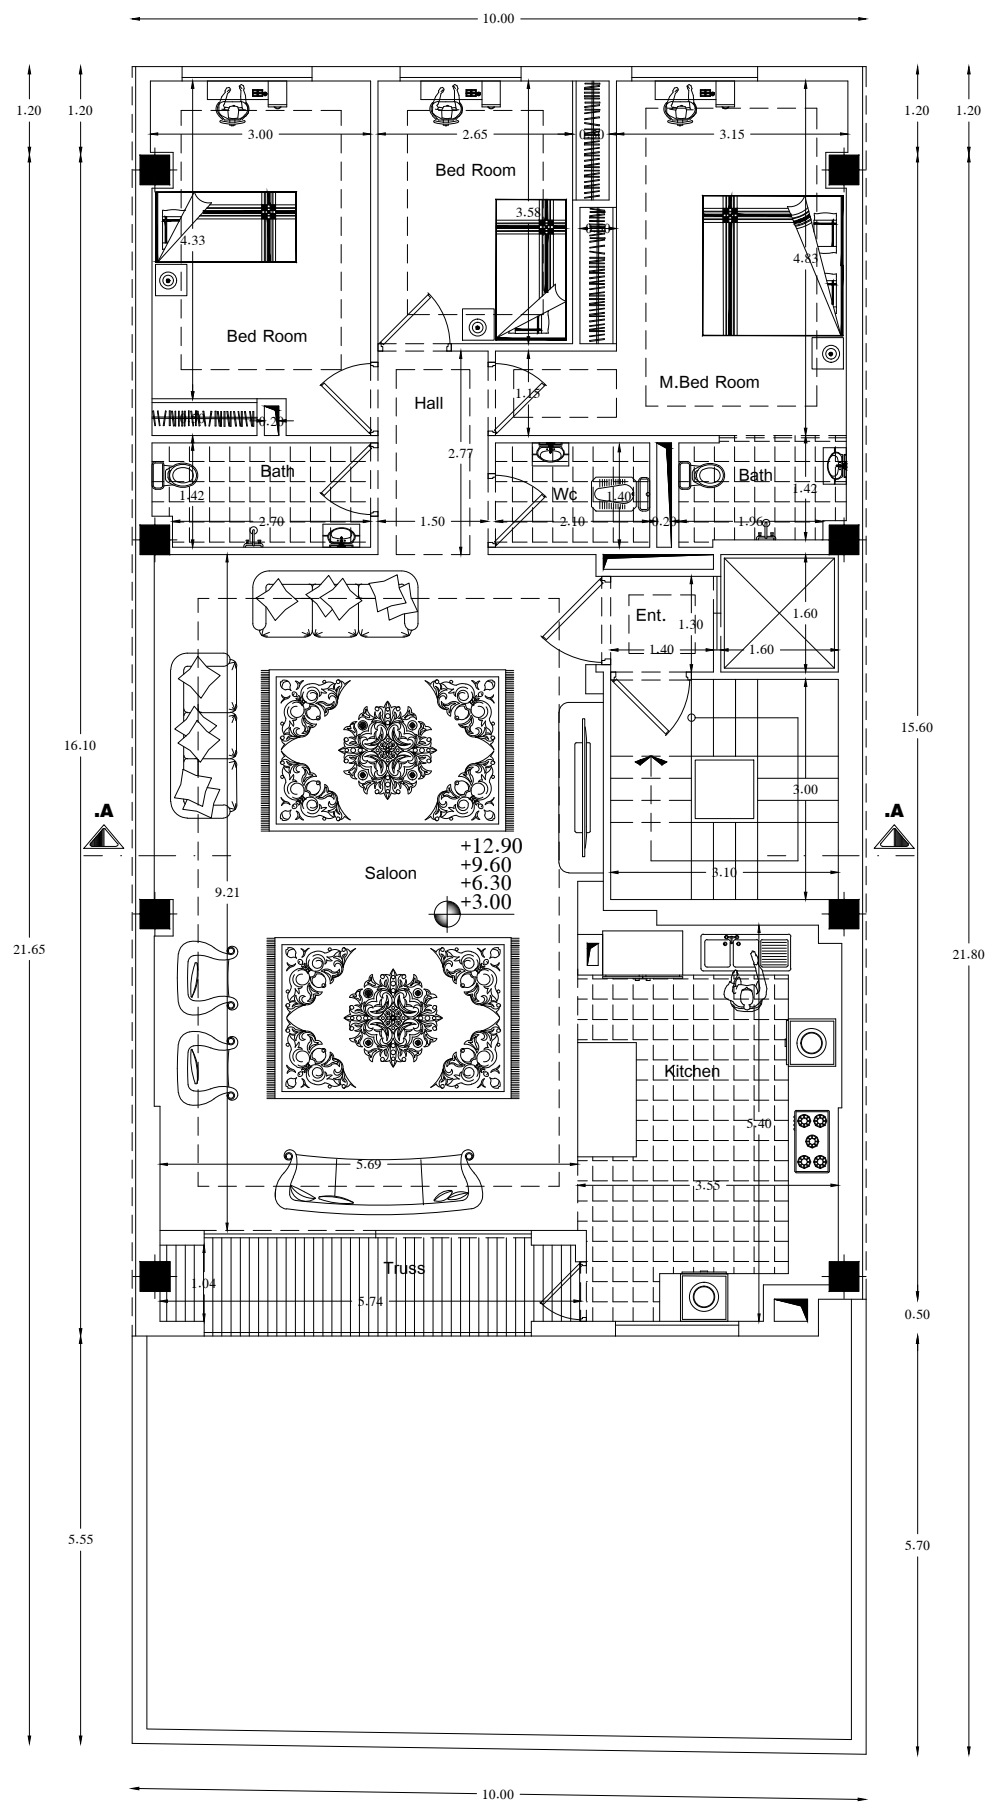

Typical Floor Plan

Sc:1/100


031-35123
0913-33-700-96


آدرس: خیابان پروین - پستی گوجه شماره ۵
ساختمان پگاه رزم آوران - طبقه ۷ - واحد ۵

www.megatarhco.ir
Instagram

معماری: مهندس: پروژه: تاریخ:

مکاترح
megatarhco.ir

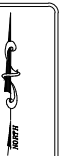

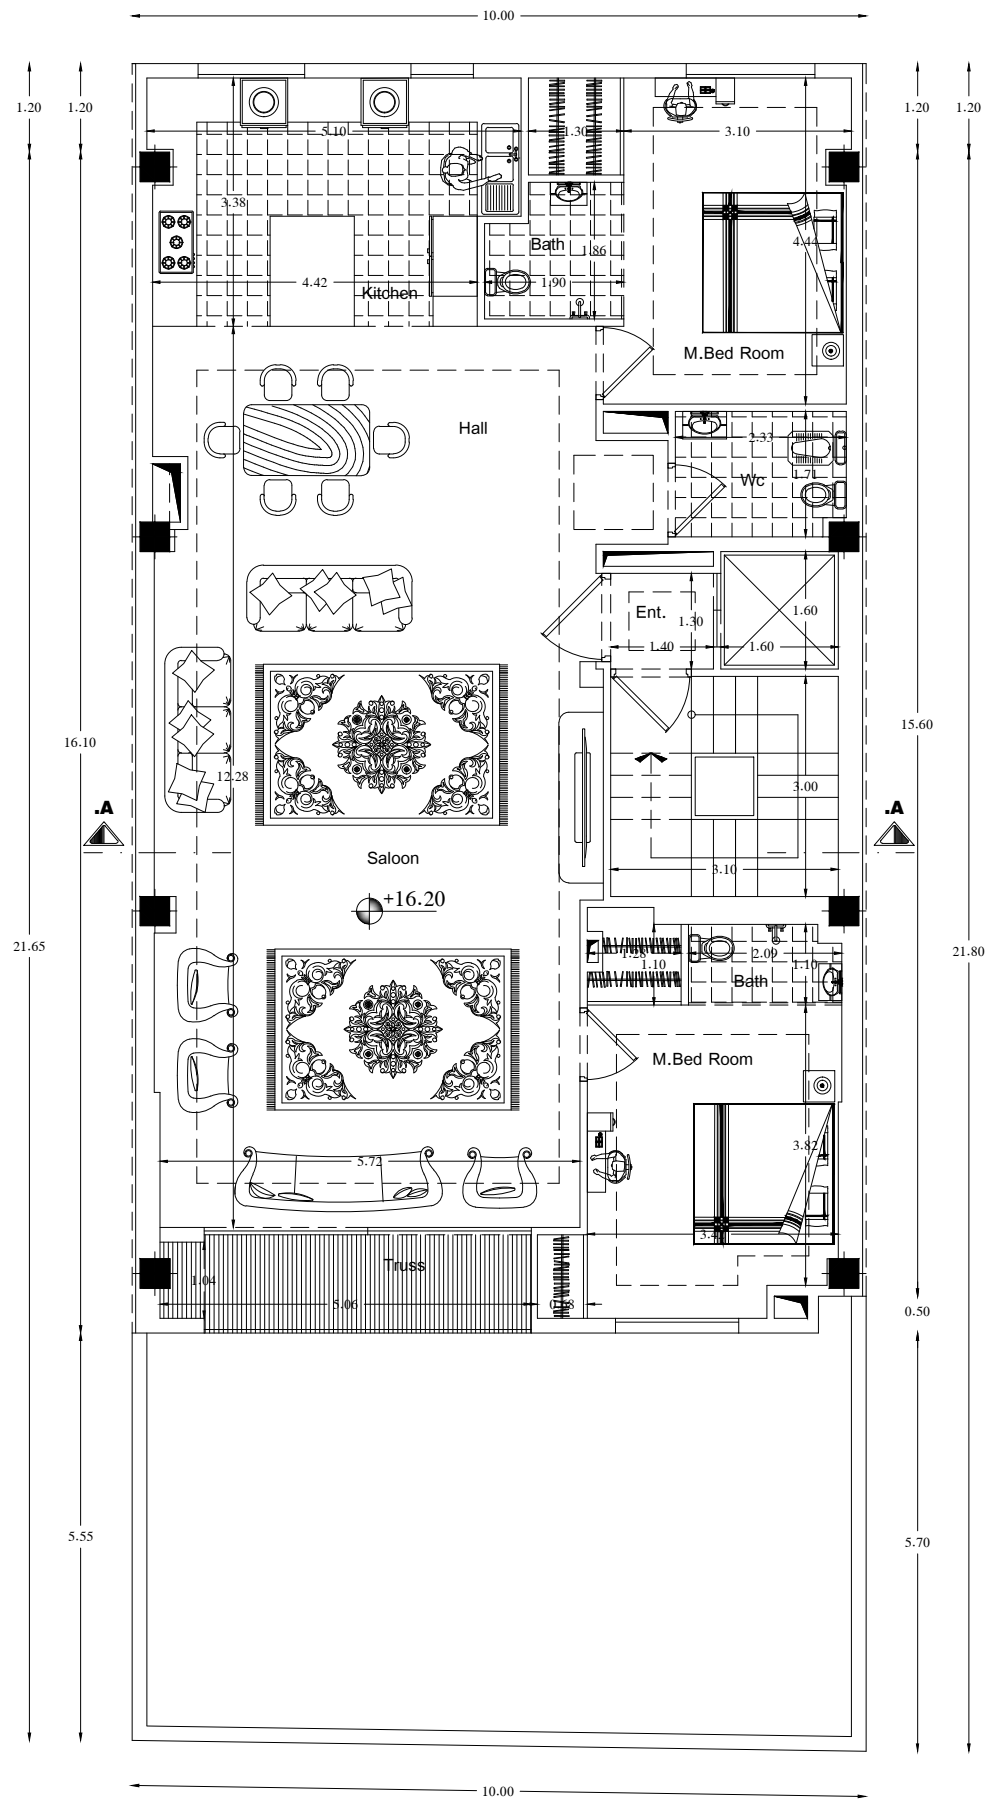

Fifth Floor Plan

Sc:1/100

031-35123
0913-33-700-96

آدرس: خیابان پروین - پستی کوچه شماره ۵
ساختمان پگاه رزم آوران - طبقه ۷ - واحد ۵


www.megatarhco.ir
Instagram

معماری: مهتابه
پروژه: مهتابه
تاریخ: مهتابه



مکاترح
megatarhco.ir



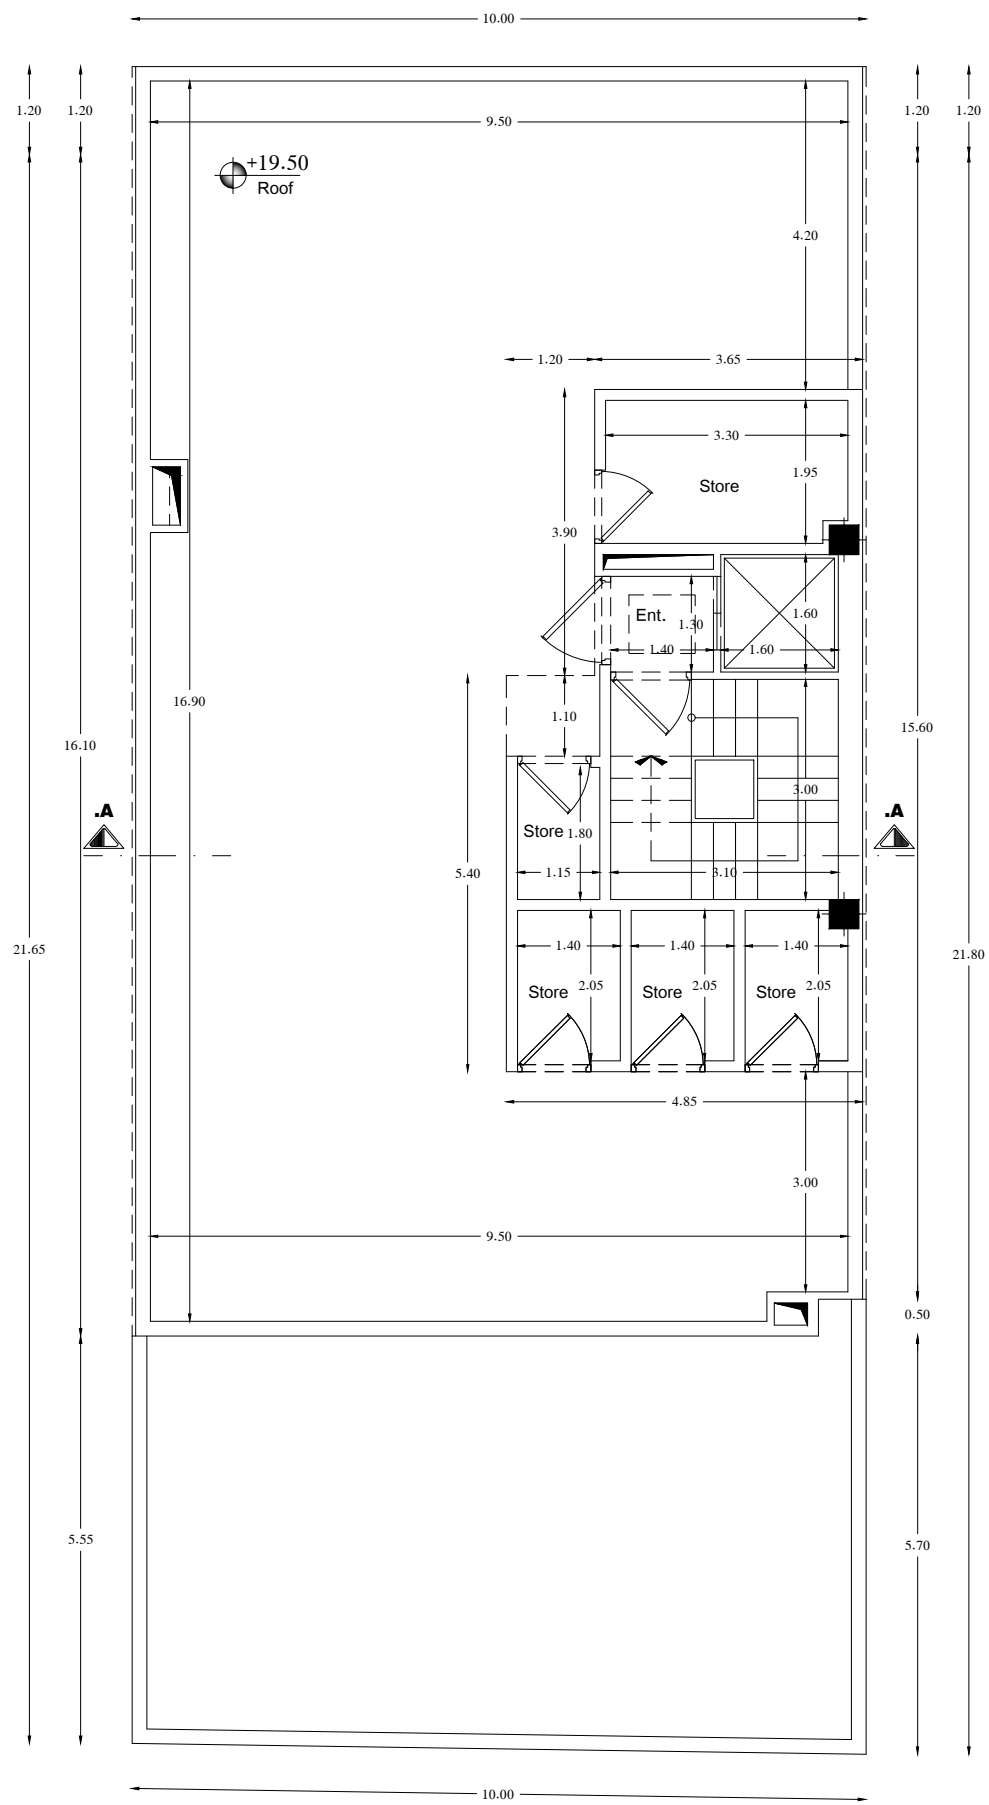

Roof Plan

Sc:1/100


031-35123
0913-33-700-96


آدرس: خیابان پروین - پستی کوچه شماره ۵
ساختمان پگاه رزم آوران - طبقه ۷ - واحد ۵

www.megatarhco.ir
Instagram

مطبخه: پروژه: دفتر مهندسی: معماری: طراحی: اجرا:

مکاترح
megatarhco.ir

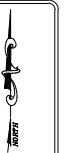

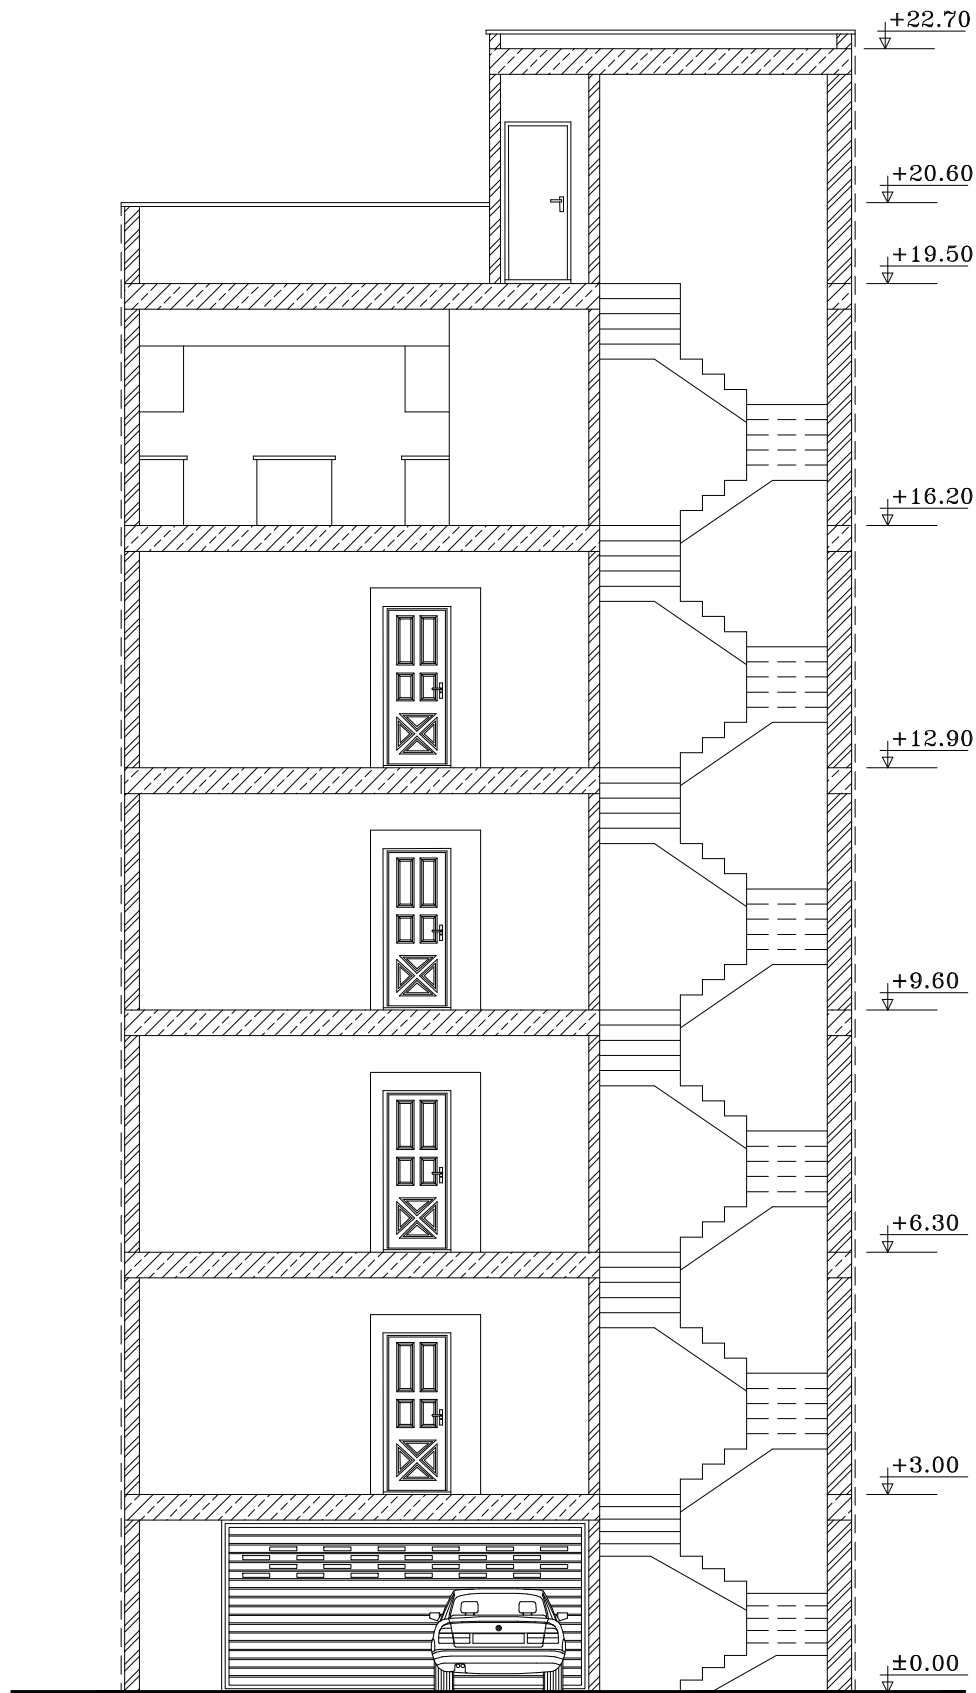

SECTION A-A

Sc:1/100

031-35123
0913-33-700-96

آدرس: خیابان پروین - پستی کوچه شماره ۵
ساختمان پگاه رزم آوران - طبقه ۷ - واحد ۵

www.megatarhco.ir

Instagram

megatarhco.ir

موضوع:

پروژه:

آرکی: آقای طیزاده

موسس:



مکاترح
megatarhco.ir

