




دیتیل اجرایی دیوار حیاط

مقیاس: ۱/۱۰۰

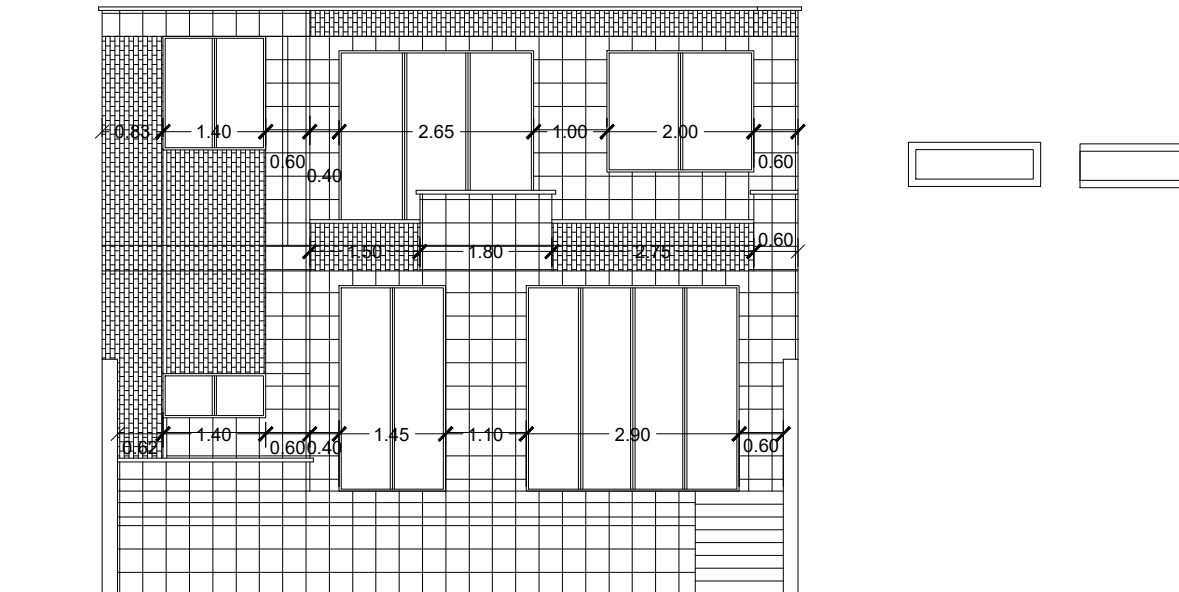

دیتیل اجرایی نمای جنوبی

مقیاس: ۱/۱۰۰

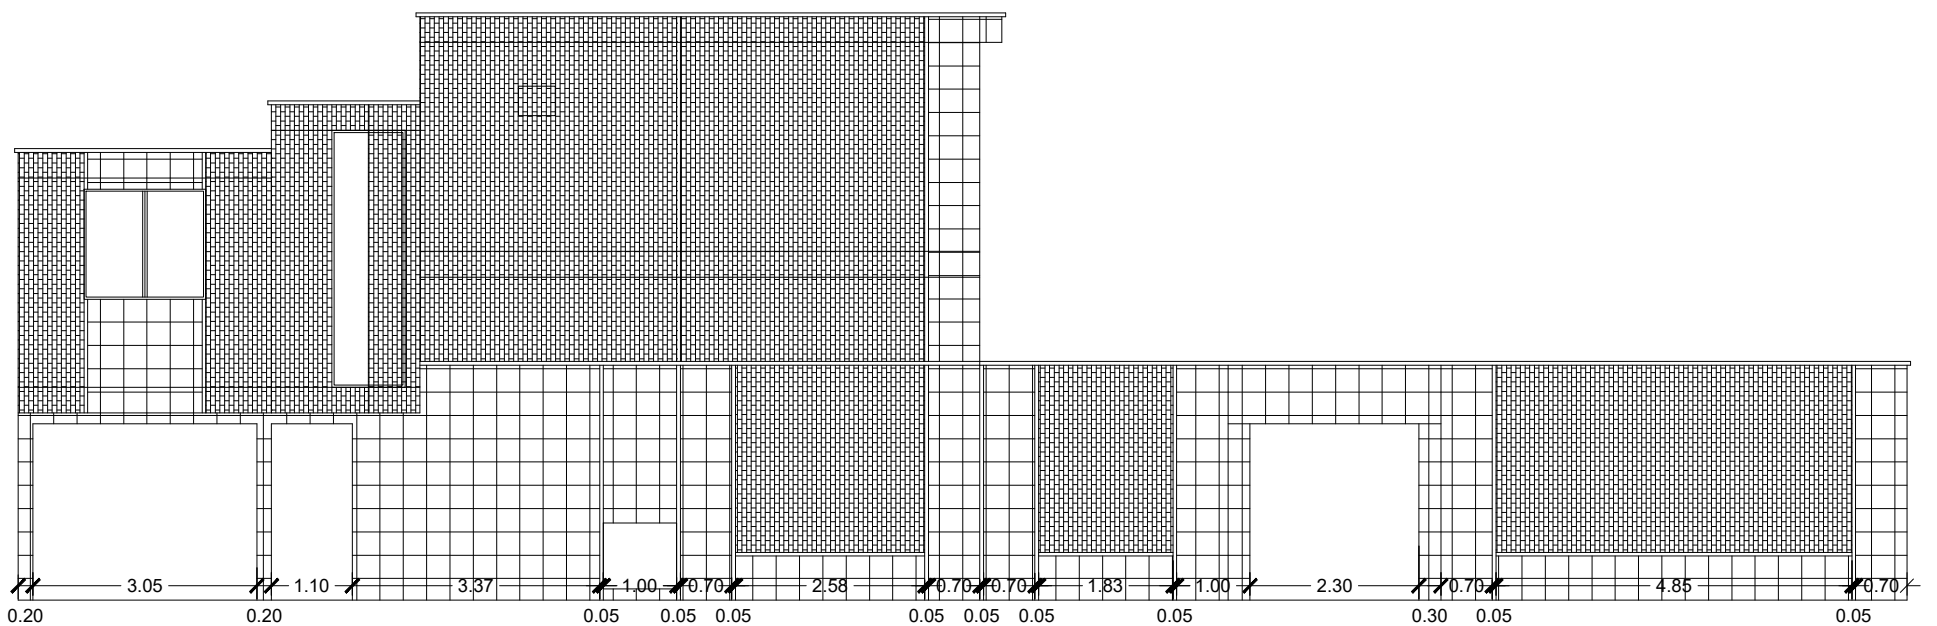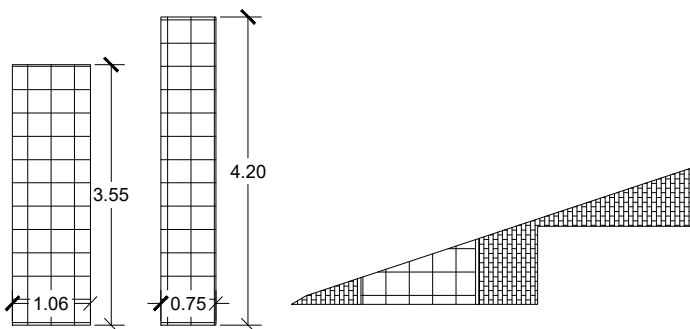

دیتیل اجرایی نمای غربی

مقیاس: ۱/۱۰۰



مصارف	مترای خرید	مترای اندازه گیری شده
آجر ۷ سانتی	128	107
سنگ پلاک سفید	180	149.5



031-35123
0913-33-700-96

آدرس: خیابان پروین - نیش کوچه شماره ۵
ساختمان نگاه رزم آوران - طبقه ۲ - واحد ۵

www.megatarhco.ir
Instagram

کارفرما: آقای حسینی
پروژه: مسکونی
صفحه:
تاریخ:

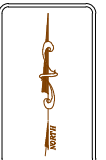
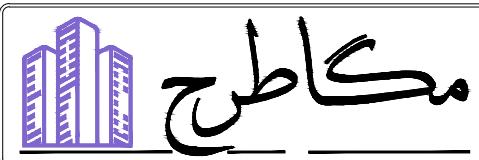


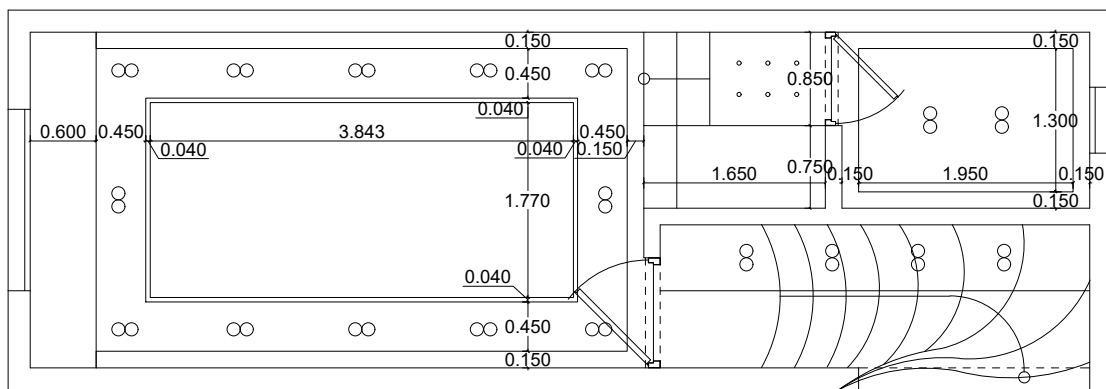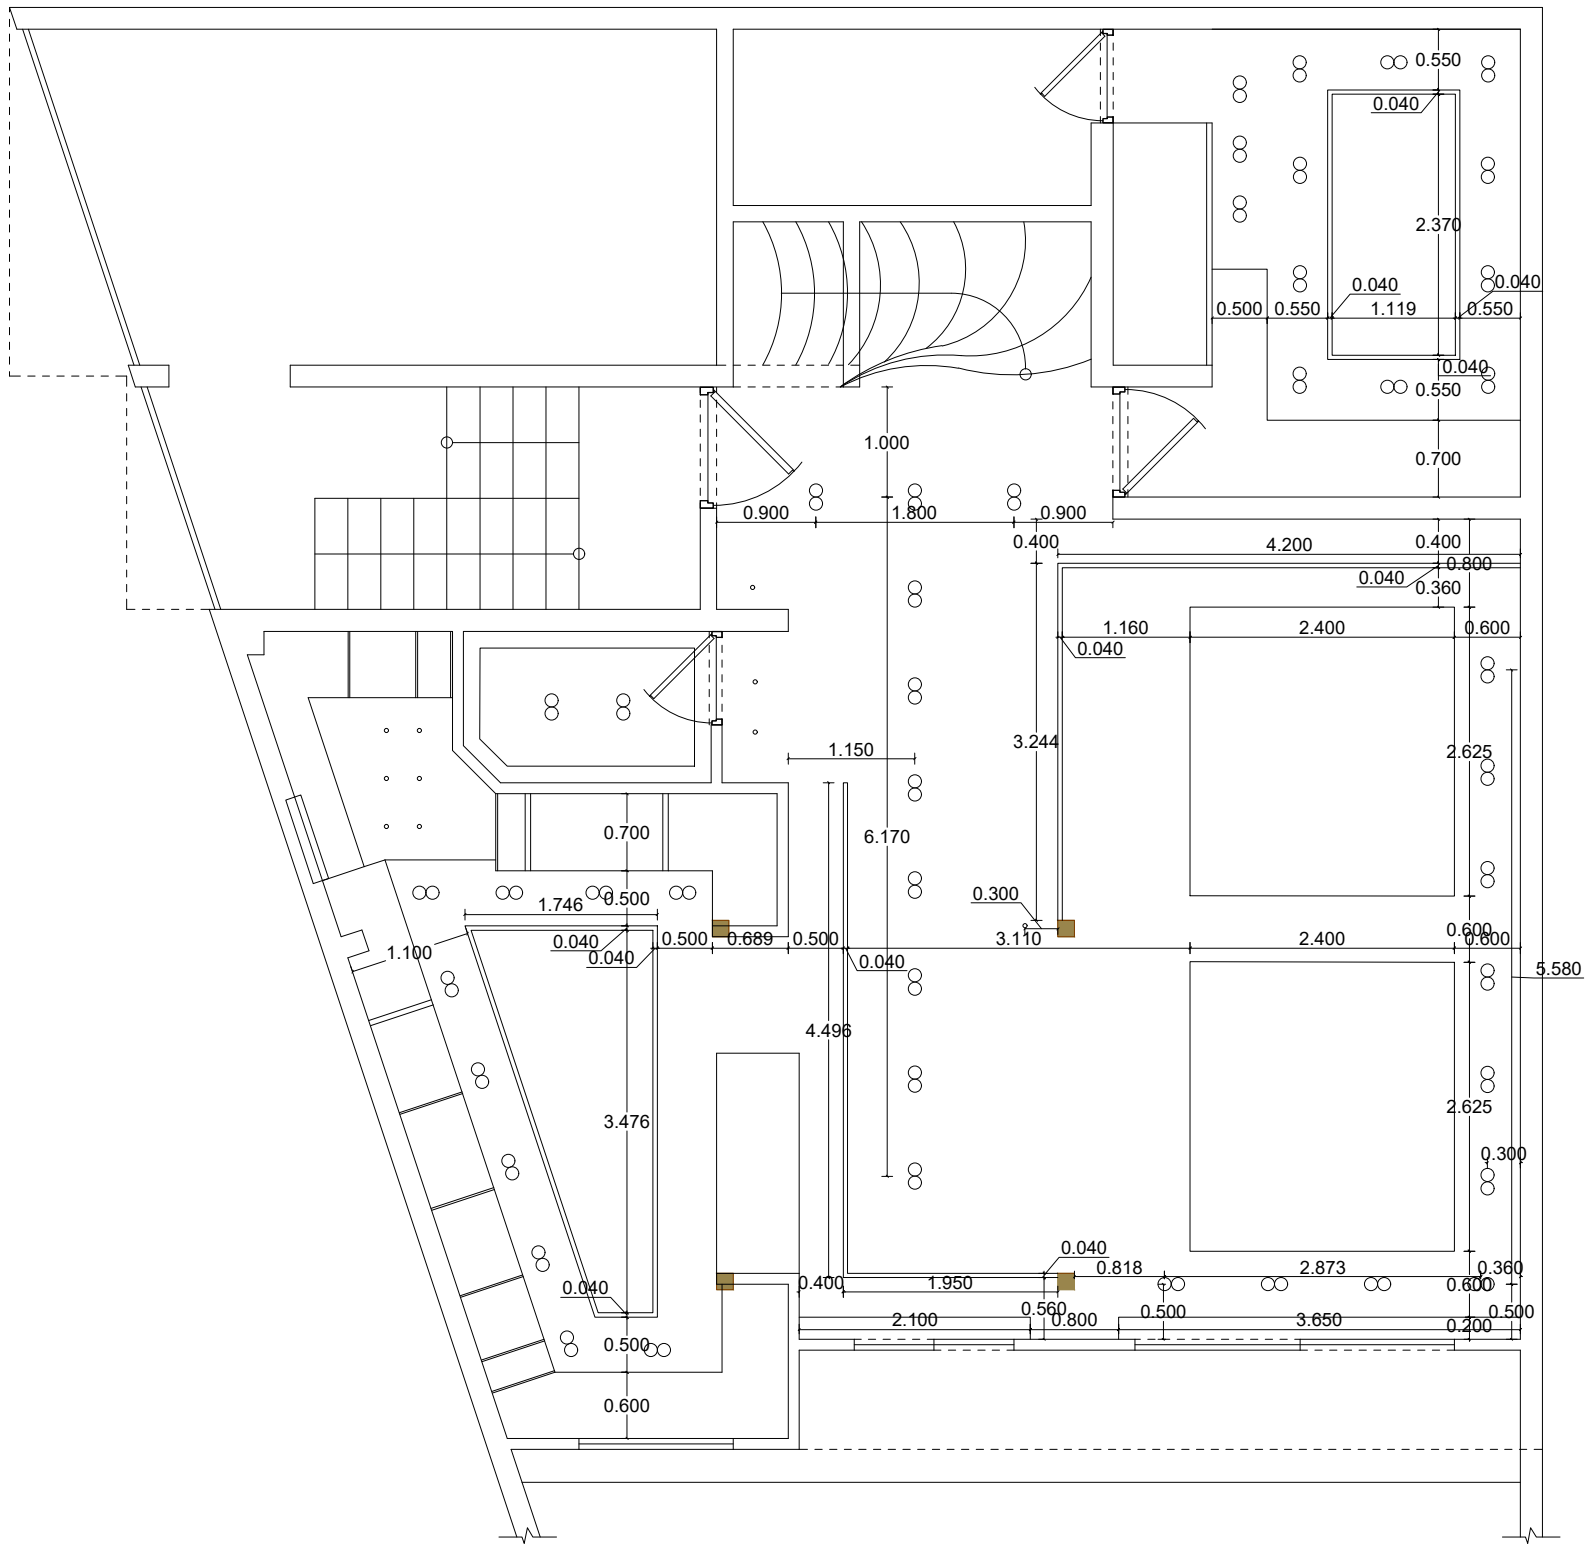

نقشه کف

مشانی: مهره

031-35123 0913-33-700-96	آدرسی: خیابان پروین - نبش کوچه شماره ۵ ساختمان نگاه رزم آوران - طبقه ۲ - واحد ۵		
www.megatarhco.ir Instagram	کارفرما: آقای حسینی پروژه: مسکونی صفحه: تاریخ: کارساز:		

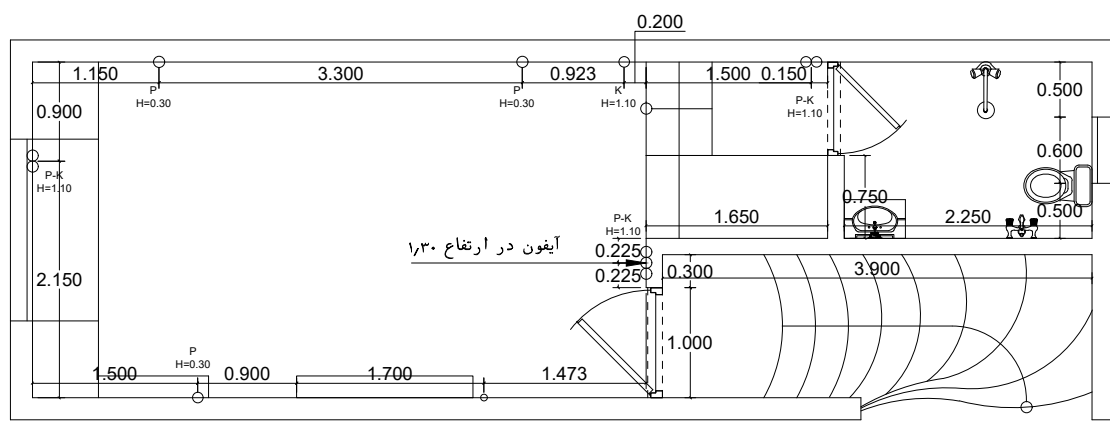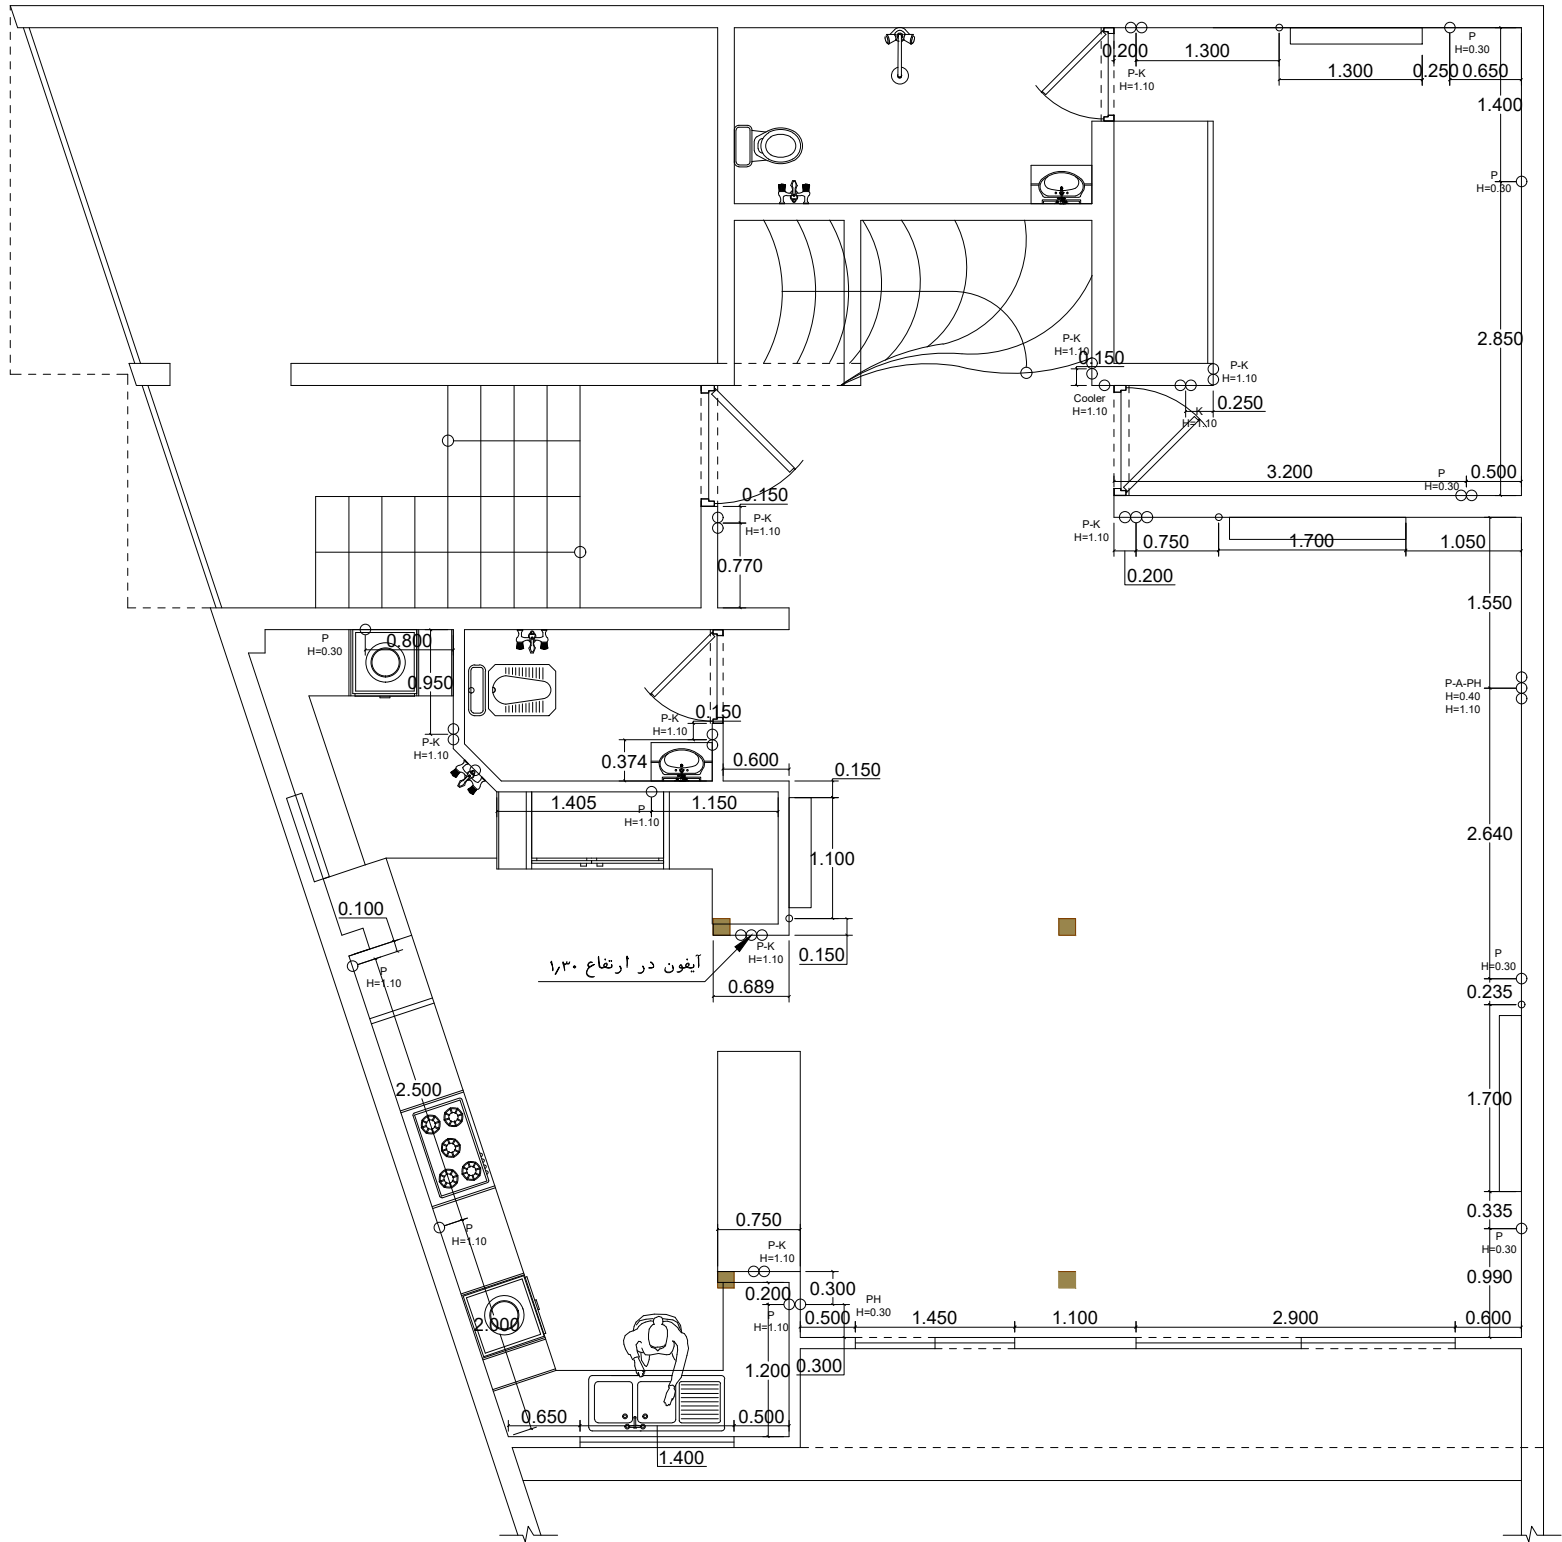

نقشه جانمایی کلید و پریز و رادیاتور

مقیاس: ۱:۱۰۰

031-35123
0913-333-700-96

آدرس: خیابان پروین - نبش کوچه شماره ۵
ساختمان نگاه رزم آوران - طبقه ۲ - واحد ۵


www.megatarhco.ir
Instagram

کارفرما: مهندس
پروژه: مسکونی
محل: مسکونی
تاریخ:




مکاترح




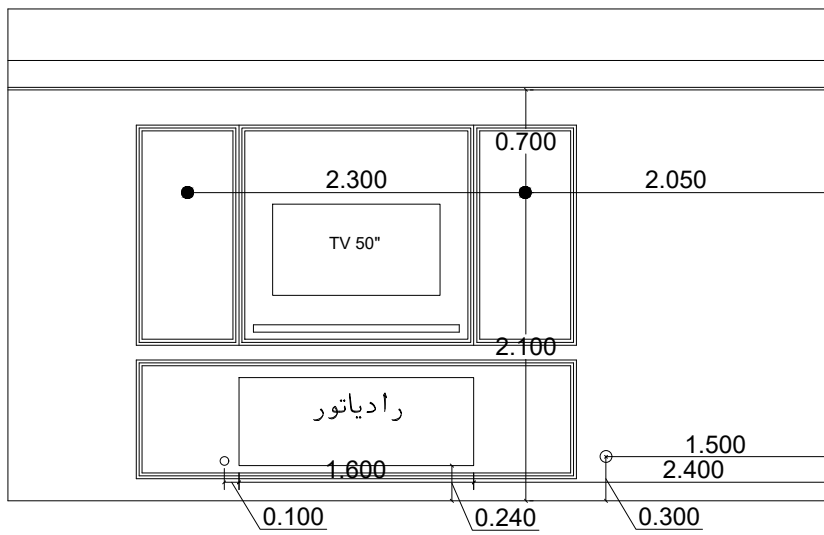


دیوار جنوبی اتاق والدین

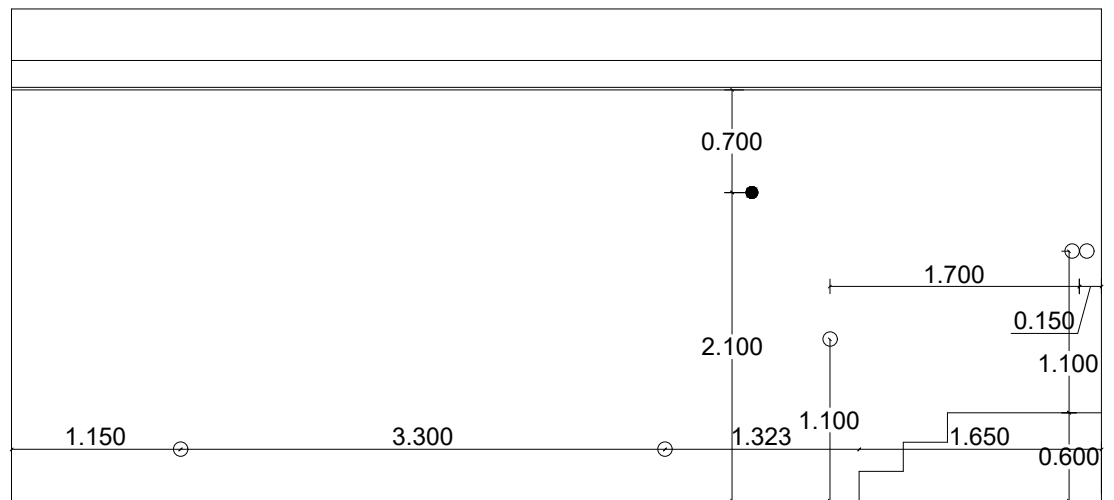


دیوار شمالی اتاق والدین

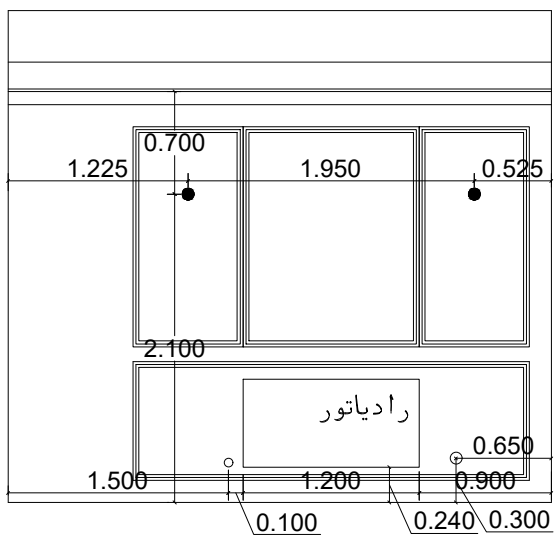


دیوار شمالی اتاق فرزندان

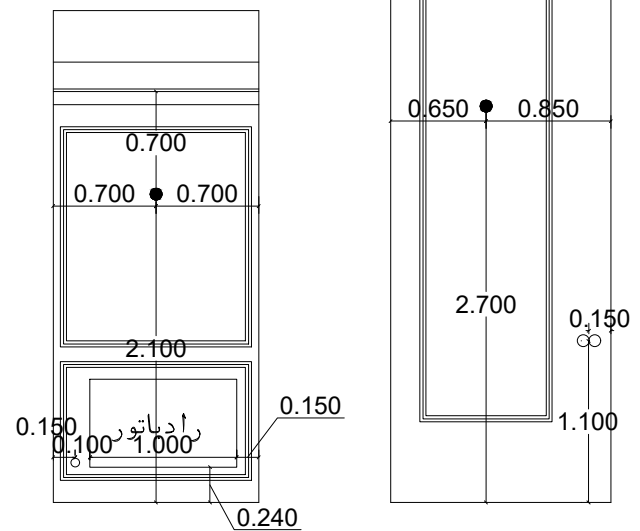

دیوار شرقی راهرو

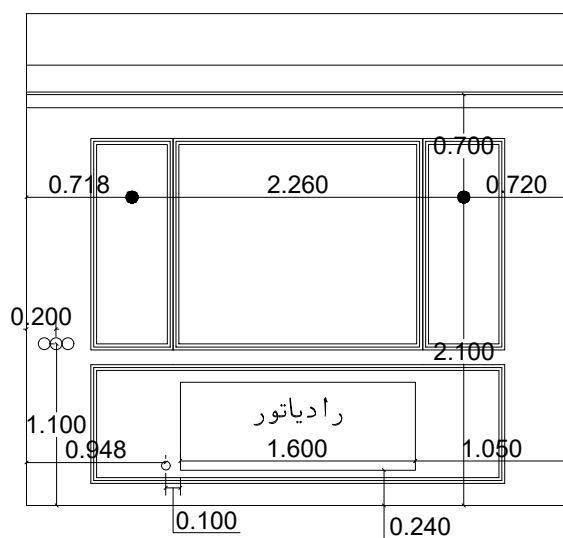



دیوار شمالی سالن

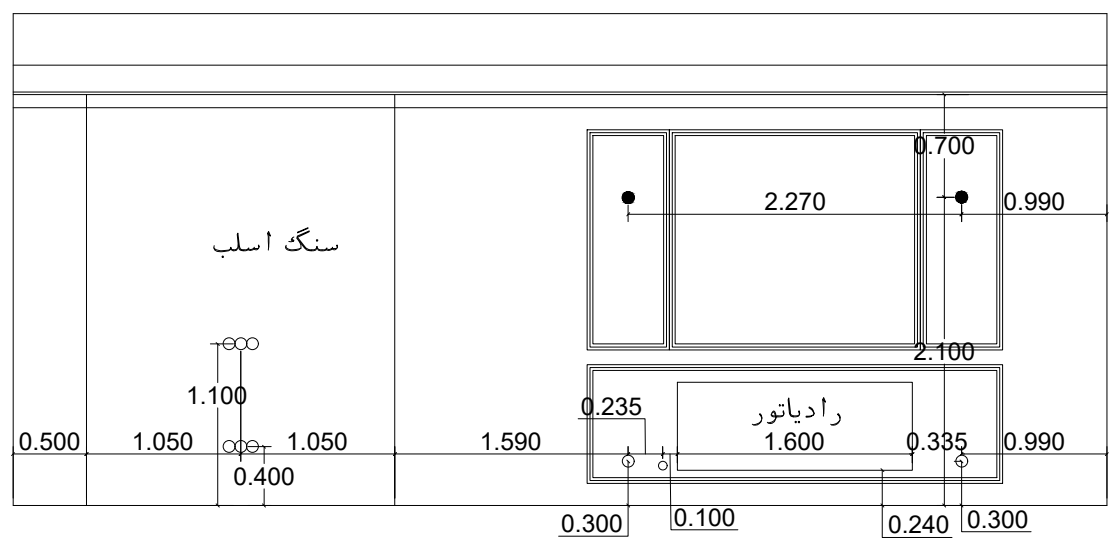


دیوار شرقی سالن


نقشه اجرایی چراغ های دیواری

مقیاس: ۱:۱۰۰

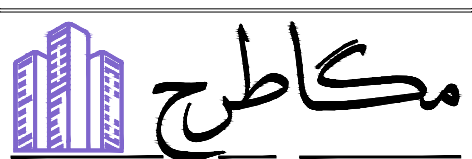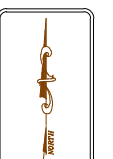
031-35123 0913-33-700-96	آدرسی: خیابان پروین - نبش کوچه شماره ۵ ساختمان پگاه رزم آوران - طبقه ۲ - واحد ۵		
www.megarhco.ir	کارفرما: آبی سینی پروژه: مسکونی مرحله: فاز ۲ تاریخ:		

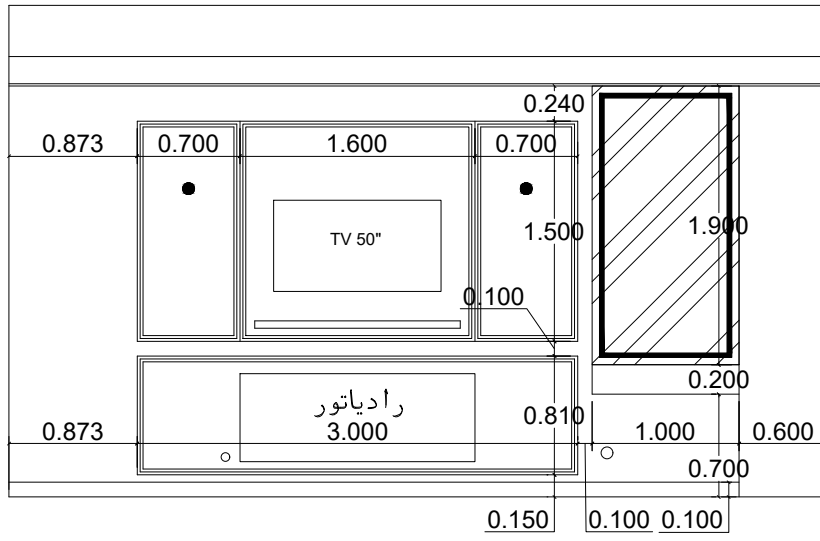


دیوار جنوبی اتاق والدین

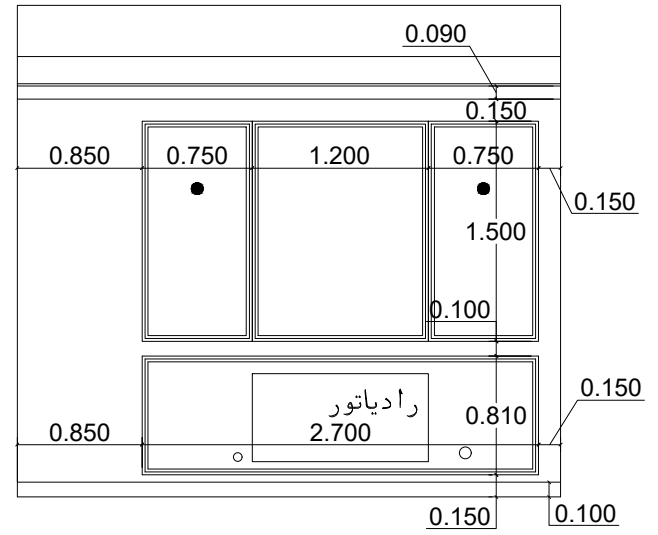

دیوار شمالی اتاق فرزندان

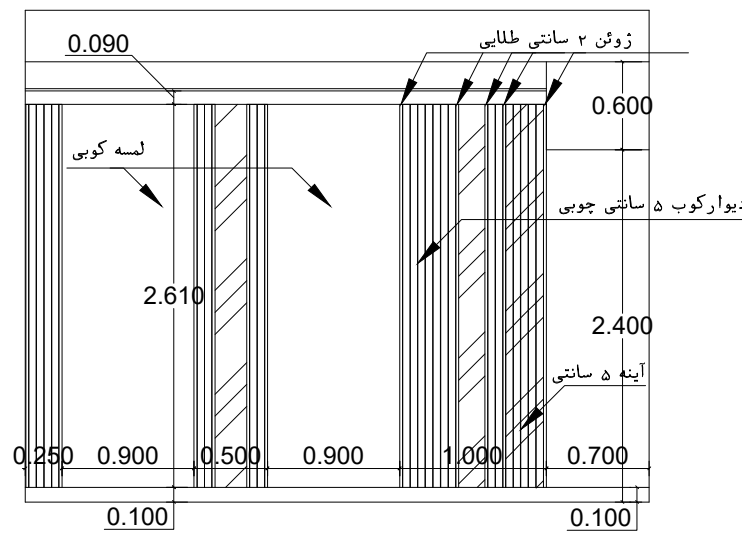


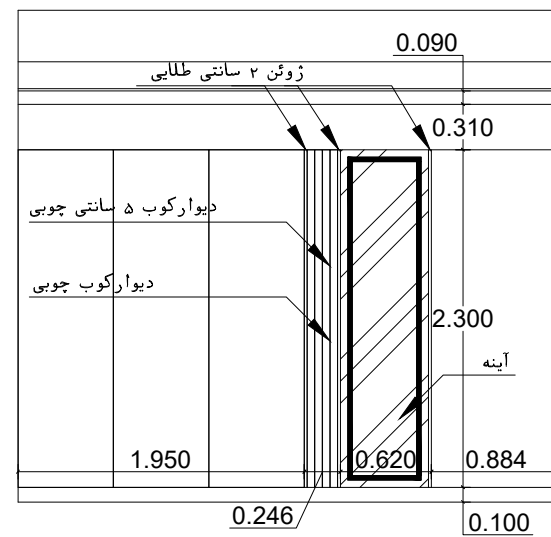



دیوار شرقی اتاق فرزندان




دیوار شمالی اتاق فرزندان


نقشه اجرایی گچبری و دیوارکوب و آینه کاری

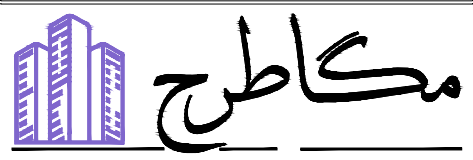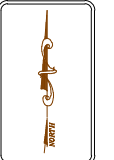مقیاس: ۱:۱۰۰


031-35123 0913-33-700-96	آدرسی: خیابان پروین - پیش کوچه شماره ۵ ساختمان نگاه رزم آوران - طبقه ۲ - واحد ۵		
 www.megatarhco.ir  Instagram  Facebook	کارفرما: آتی حسینی پروژه: مسکونی صفحه: : تاریخ: :		

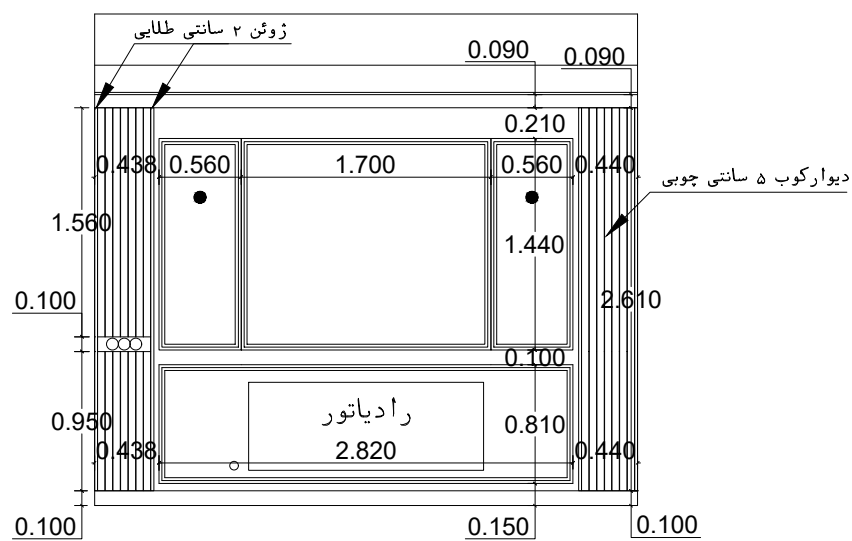


دیوار شمالی سالن

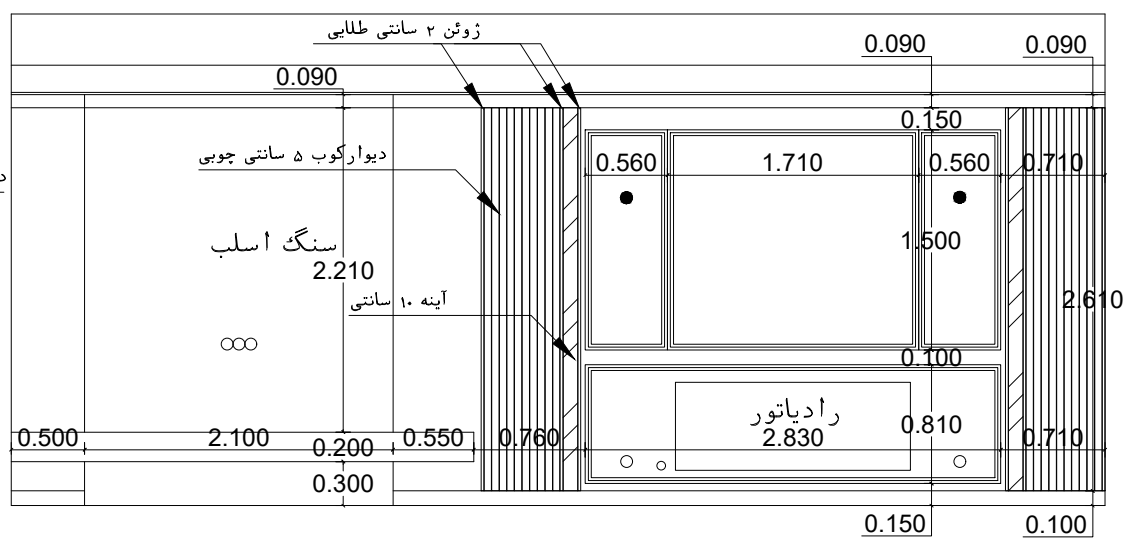


دیوار شرقی سالن

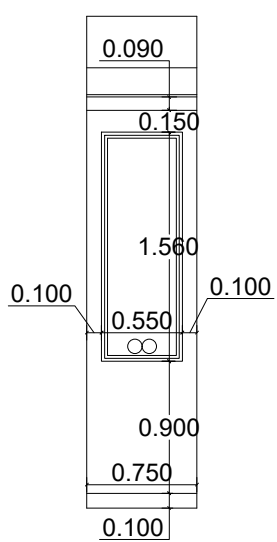


دیوار جزیره

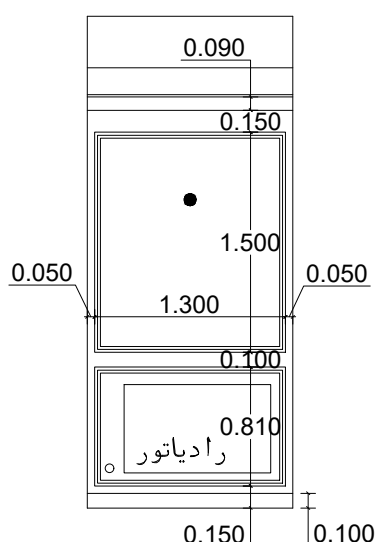


دیوار ساعت

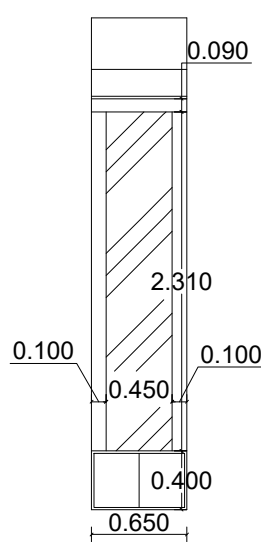


دیوار آینه ورودی

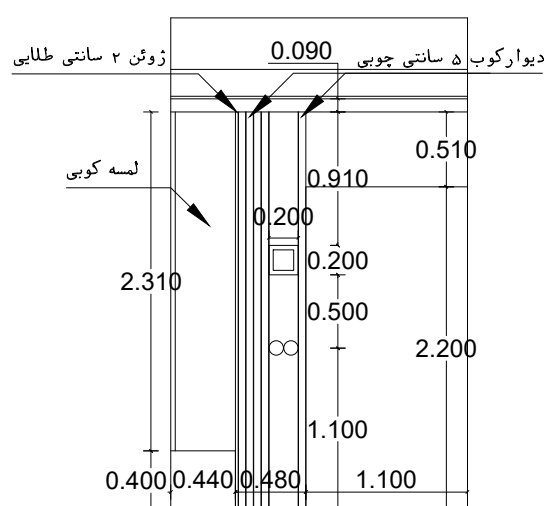

ورودی

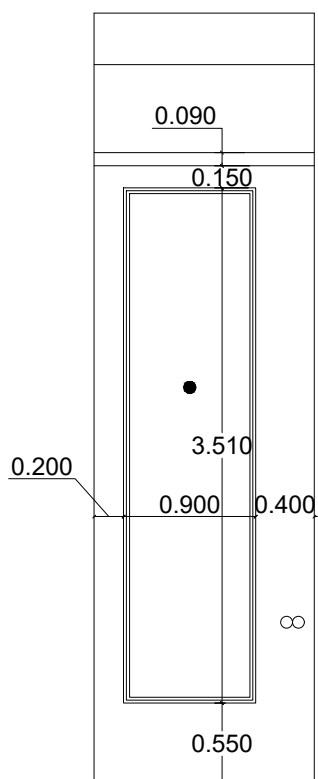


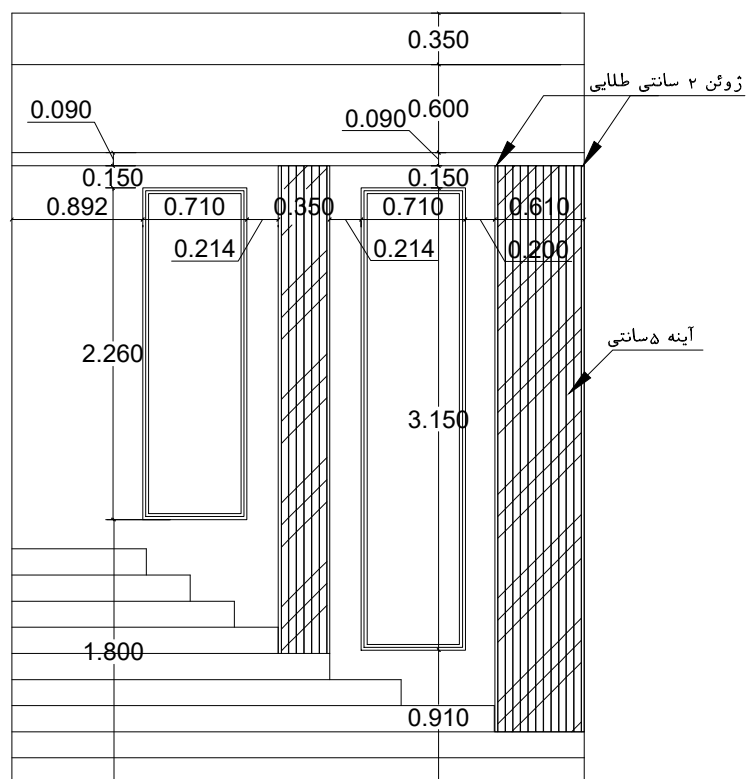



دیوار شرقی راهرو



دیوار شمالی راهرو

نقشه اجرایی گچبری و دیوار کوب و آینه کاری

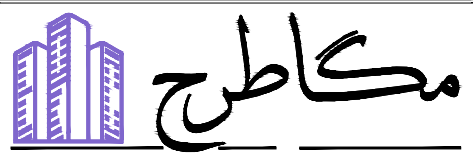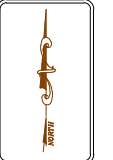مقیاس: ۱/۱۰۰

031-35123 0913-33-700-96	آدرس: خیابان پروین - نیش کوچه شماره ۵ ساختمان نگاه رزم آوران - طبقه ۲ - واحد ۵		
 www.megatarhco.ir  Instagram  شماره:	کارفرما: BT ای سیستم پروژه: مسکونی مرحله: صحنه تاریخ:		