


Plan of Underground Floor

Sc:1/100


031-35123 0913-33-700-96	آدرس: خیابان پروین - نبش کوچه شماره ۵ ساختمان پگاه رزم آوران - طبقه ۲ - واحد ۵	 مکاترح megatarhco.ir	

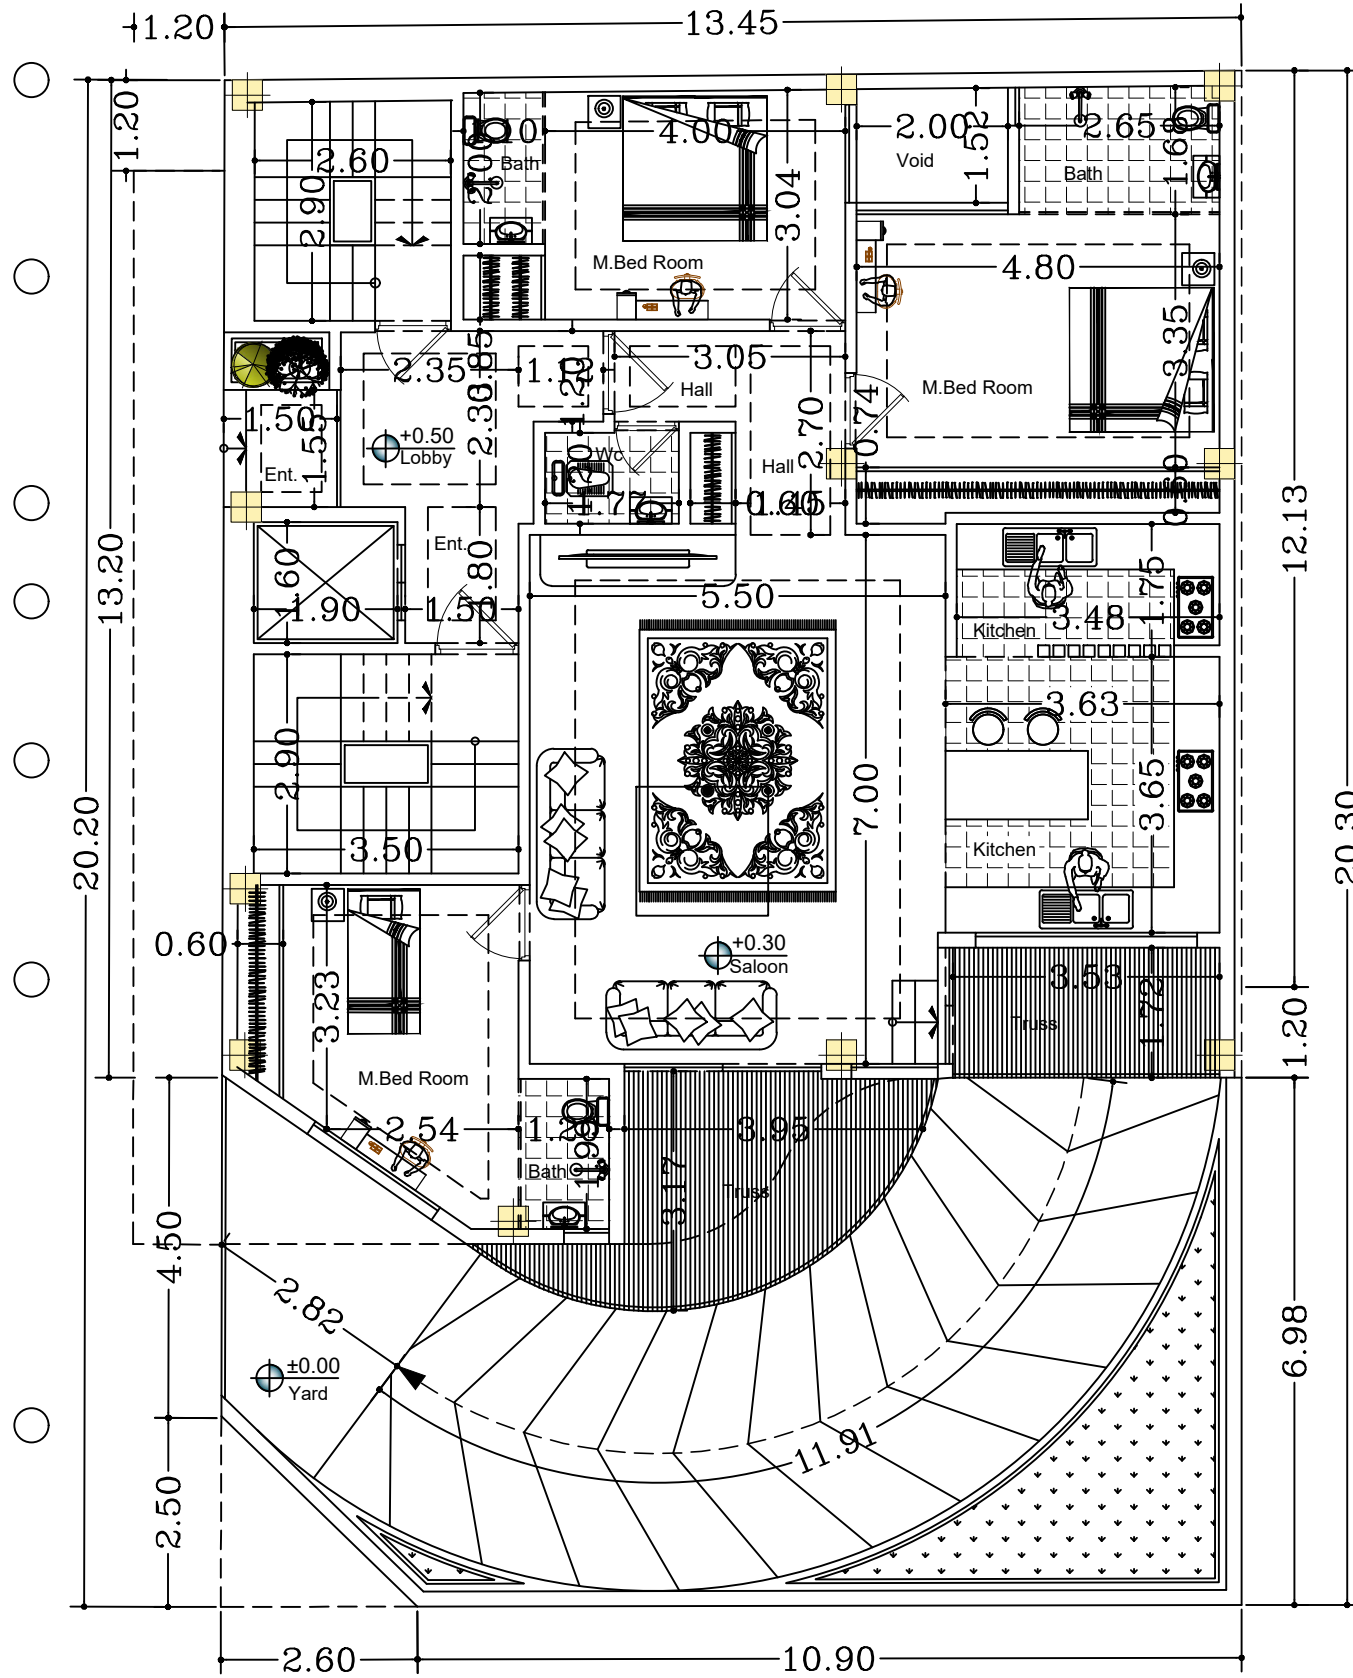

Ground Floor Plan

Sc:1/100


031-35123 0913-33-700-96	آدرس: خیابان پروین - نش کوچه شماره ۵ ساختمان پگاه رزم آوران - طبقه ۲ - واحد ۵	 مکاترح megatarhco.ir	

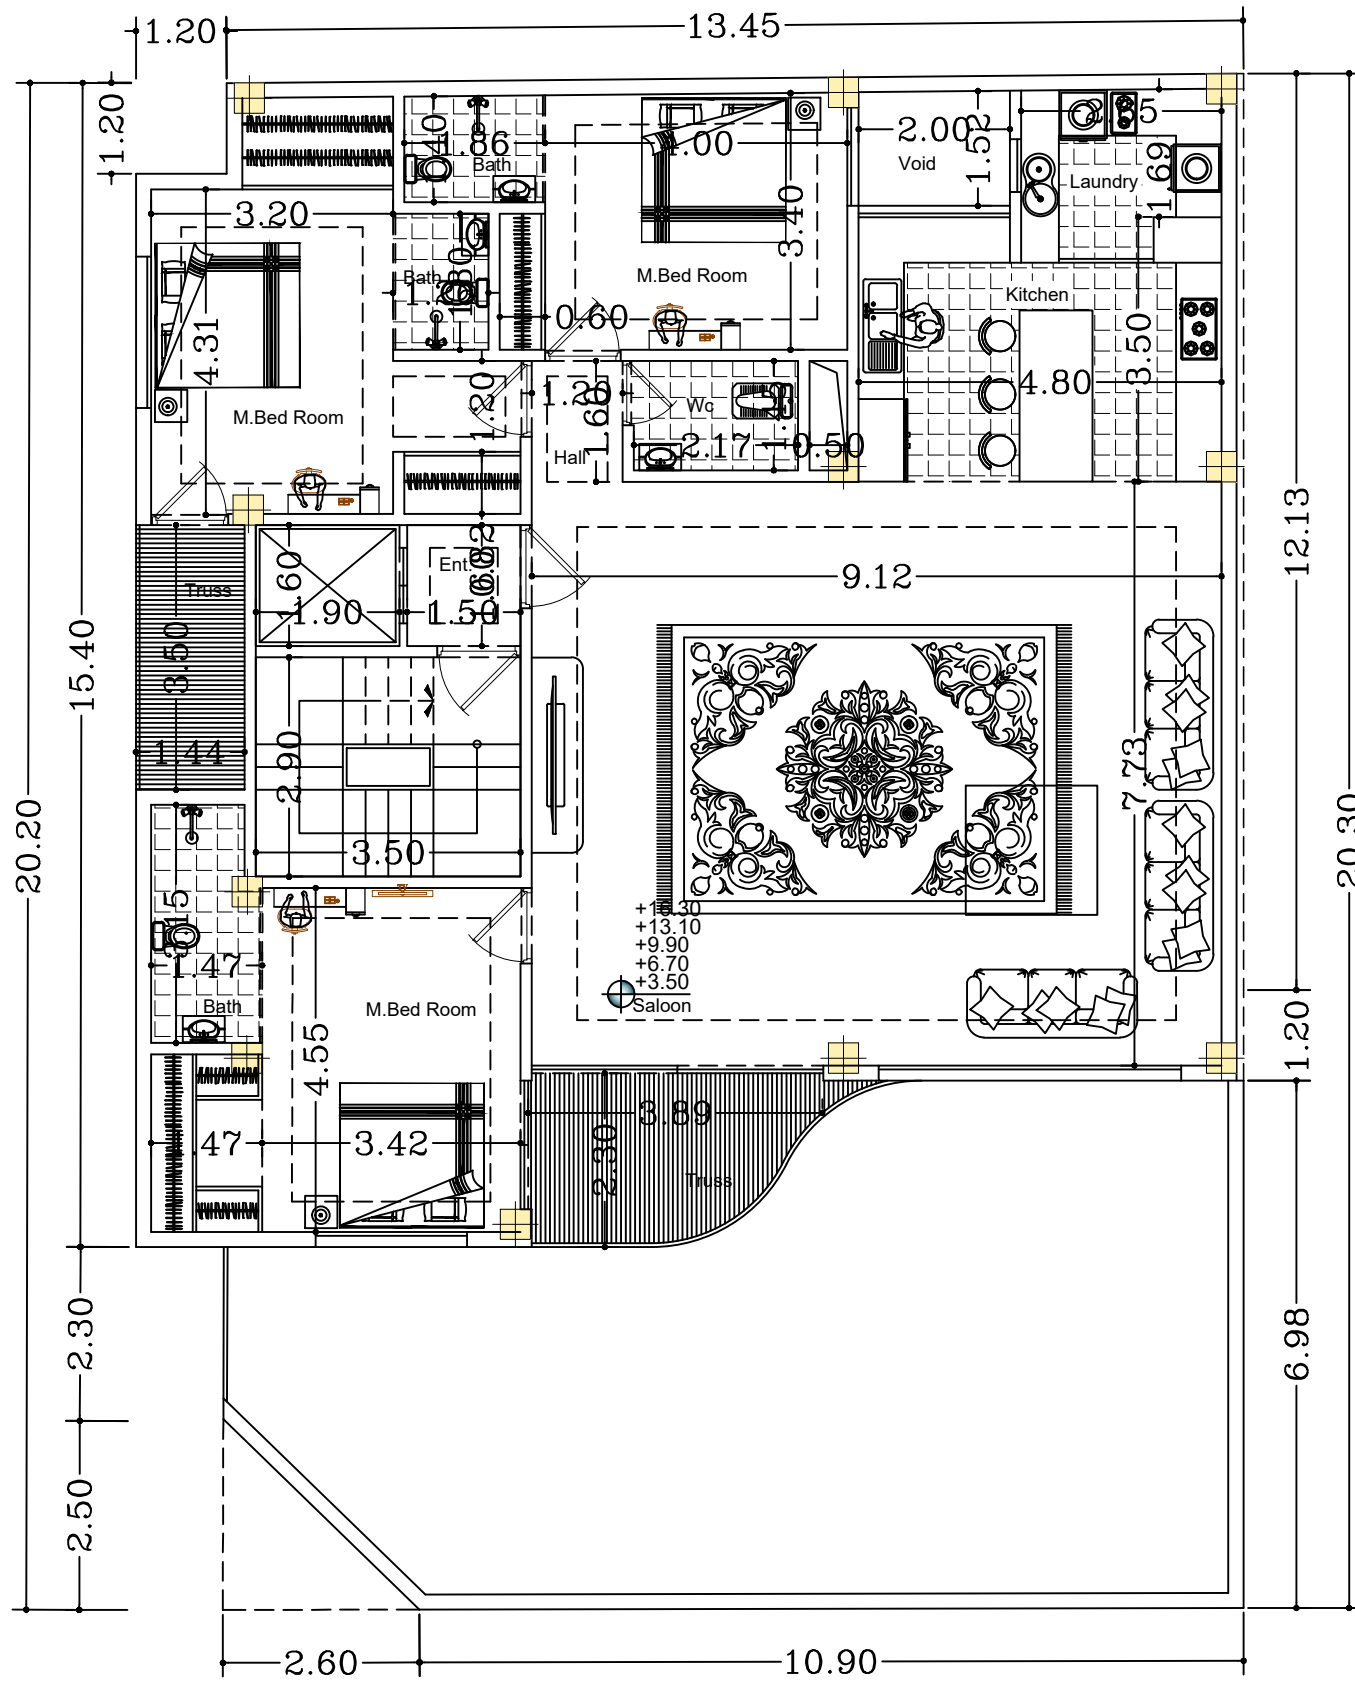

Typical Floor Plan

Sc:1/100

031-35123 0913-33-700-96	آدرس: خیابان پروین - نبش کوچه شماره ۵ ساختمان پگاه رزم آوران - طبقه ۲ - واحد ۵	 مکاترح megatarhco.ir	

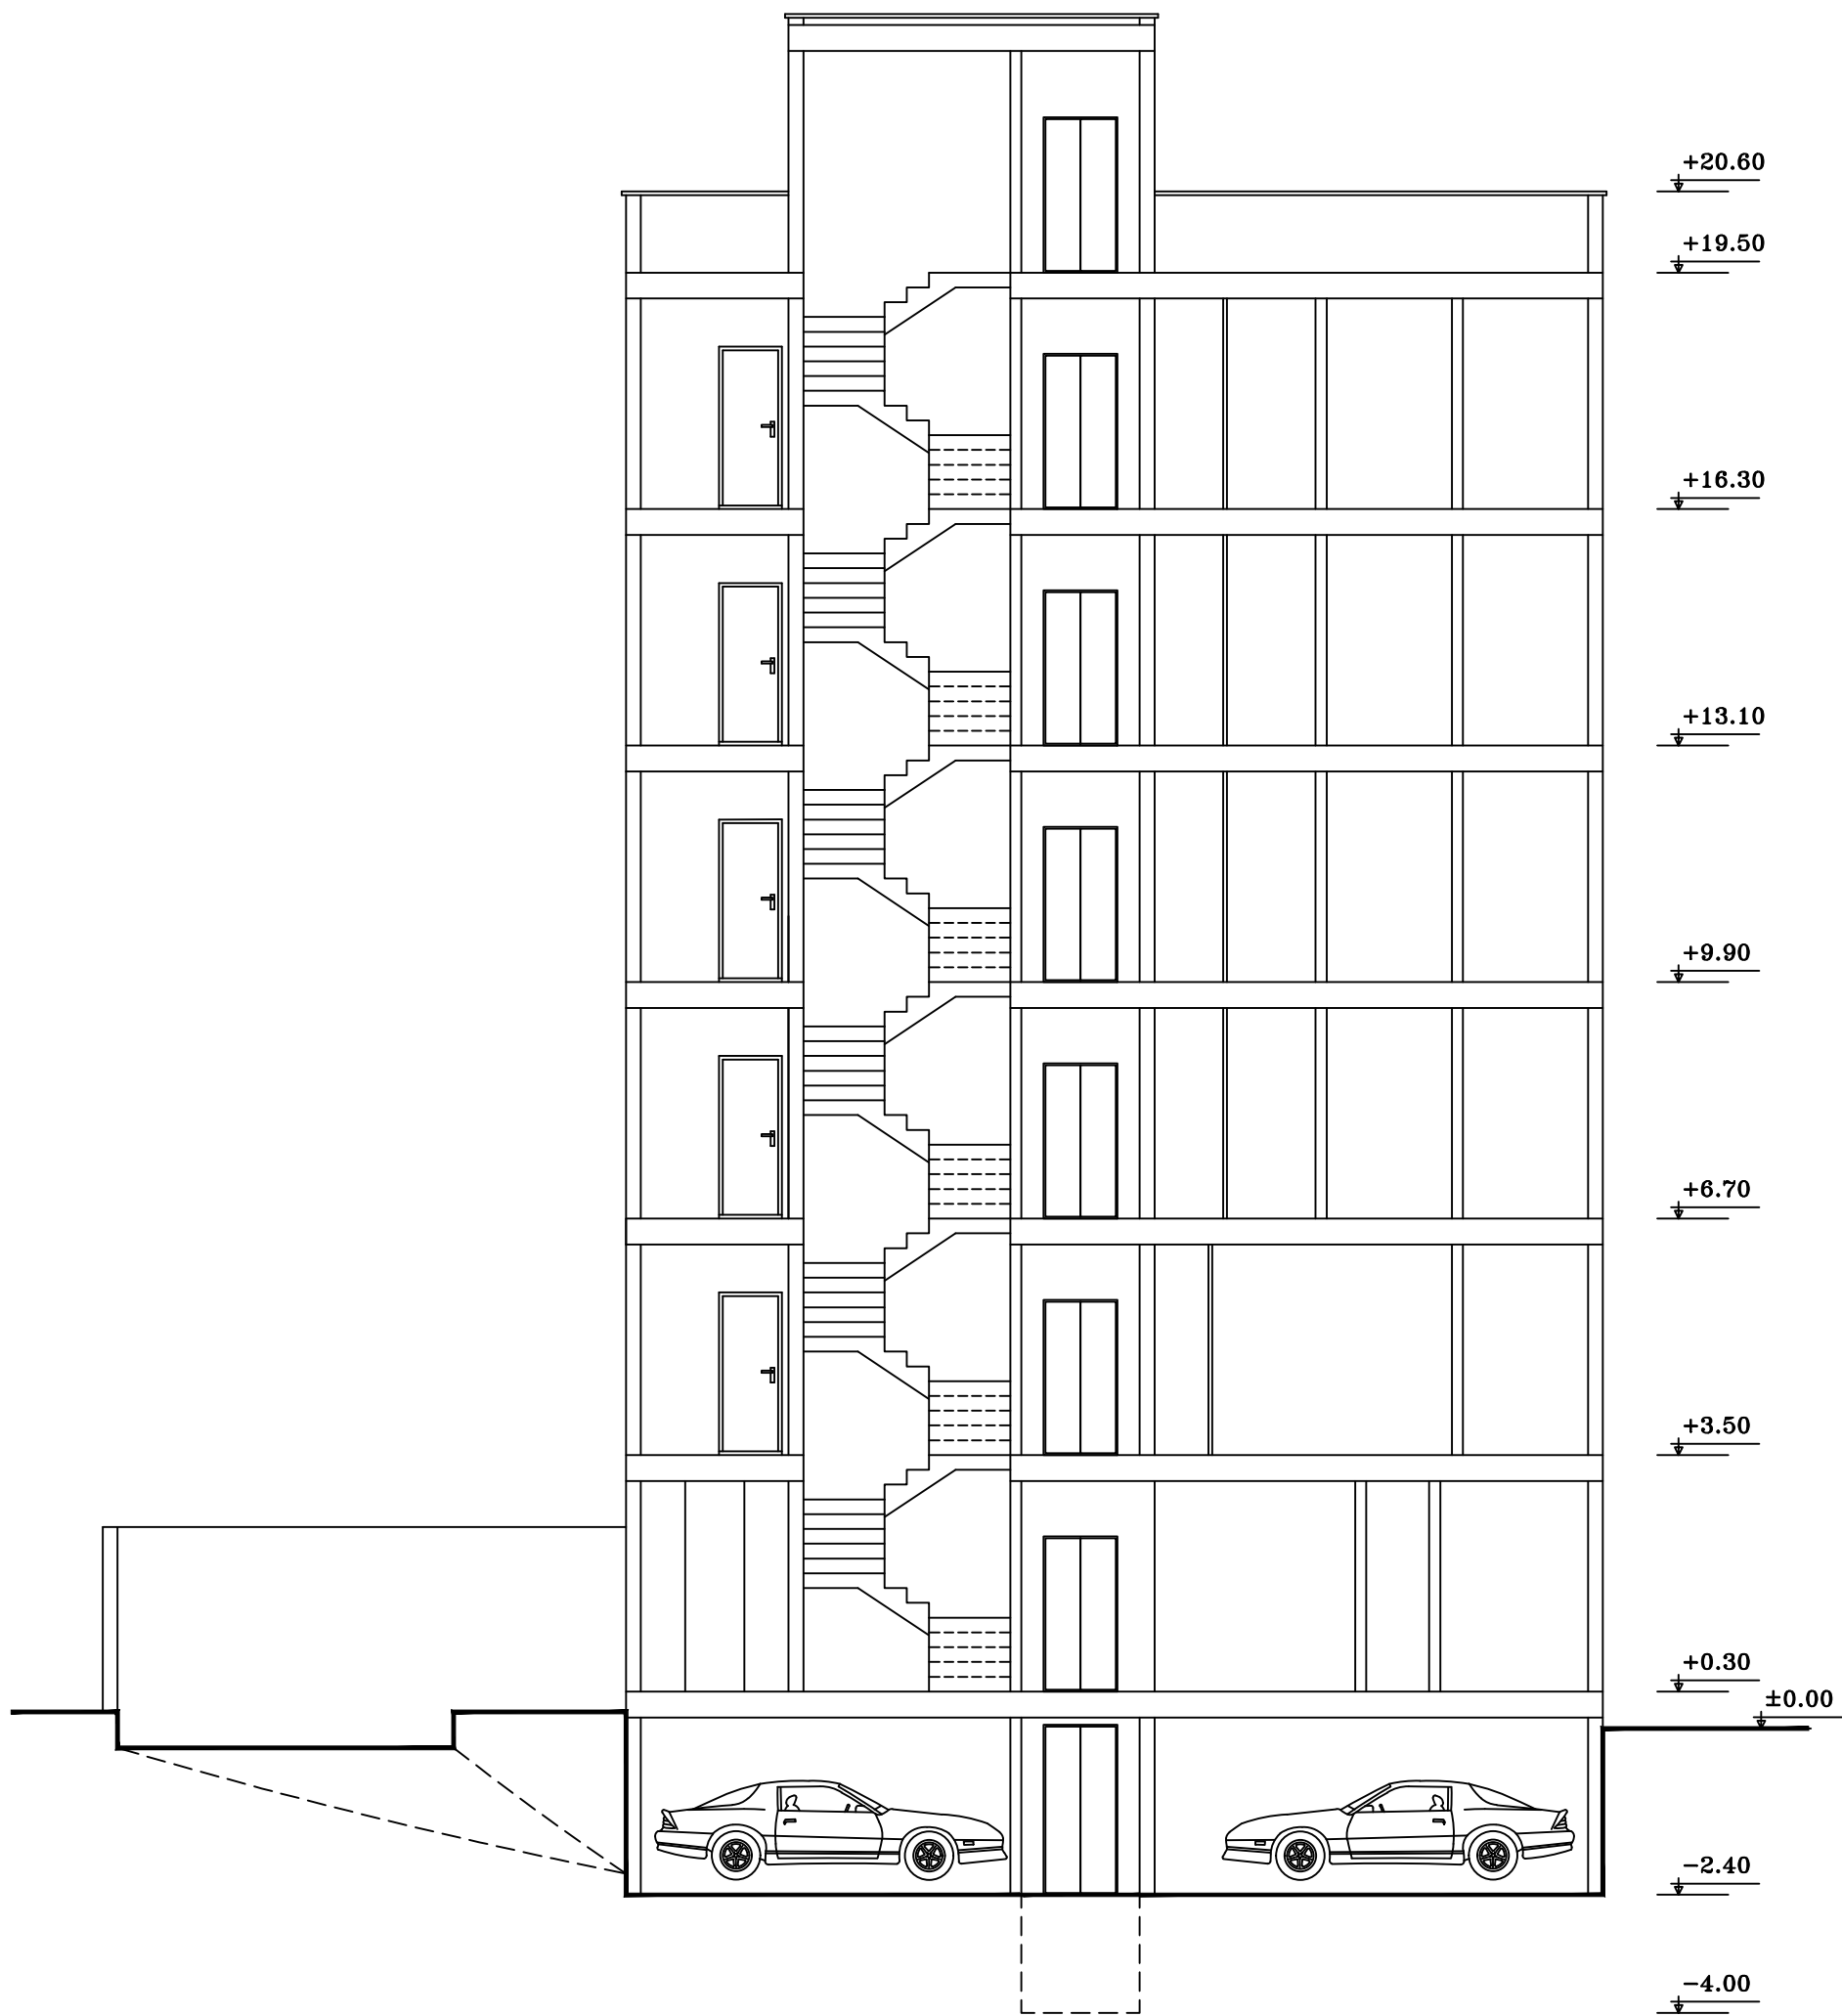

031-35123
0913-33-700-96

آدرس: خیابان پروین - نبش کوچه شماره ۵
ساختمان پگاه رزم آوران - طبقه ۲ - واحد ۵






مکاترح
megatarhco.ir

